





ZMIANA MIEJSCOWEGO PLANU ZAGOSPODAROWANIA PRZESTRZENNEGO
 MIASTA BIAŁOBRZEGI OBEJMUJĄCA TERENY POŁOŻONE W MIEJSCOWOŚCI
 BIAŁOBRZEGI, W POŁUDNIOWO-ZACHODNIEJ CZĘŚCI MIASTA W REJONIE
 UL. MŁYNARSKIEJ (TERENY OSIEDLA BORKI)

RYSUJEK PLANU ZALĄCZNIK NR 1 DO UMOWY O WYKONANIE ROBÓT W OBRĘBI ZWIĄZANYCH Z DZIAŁALNOŚCIĄ W OBRĘBI



SKALA 1:1000

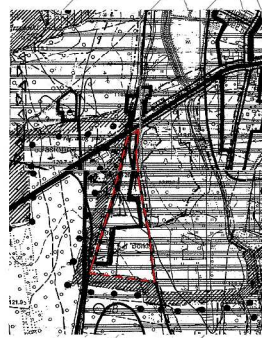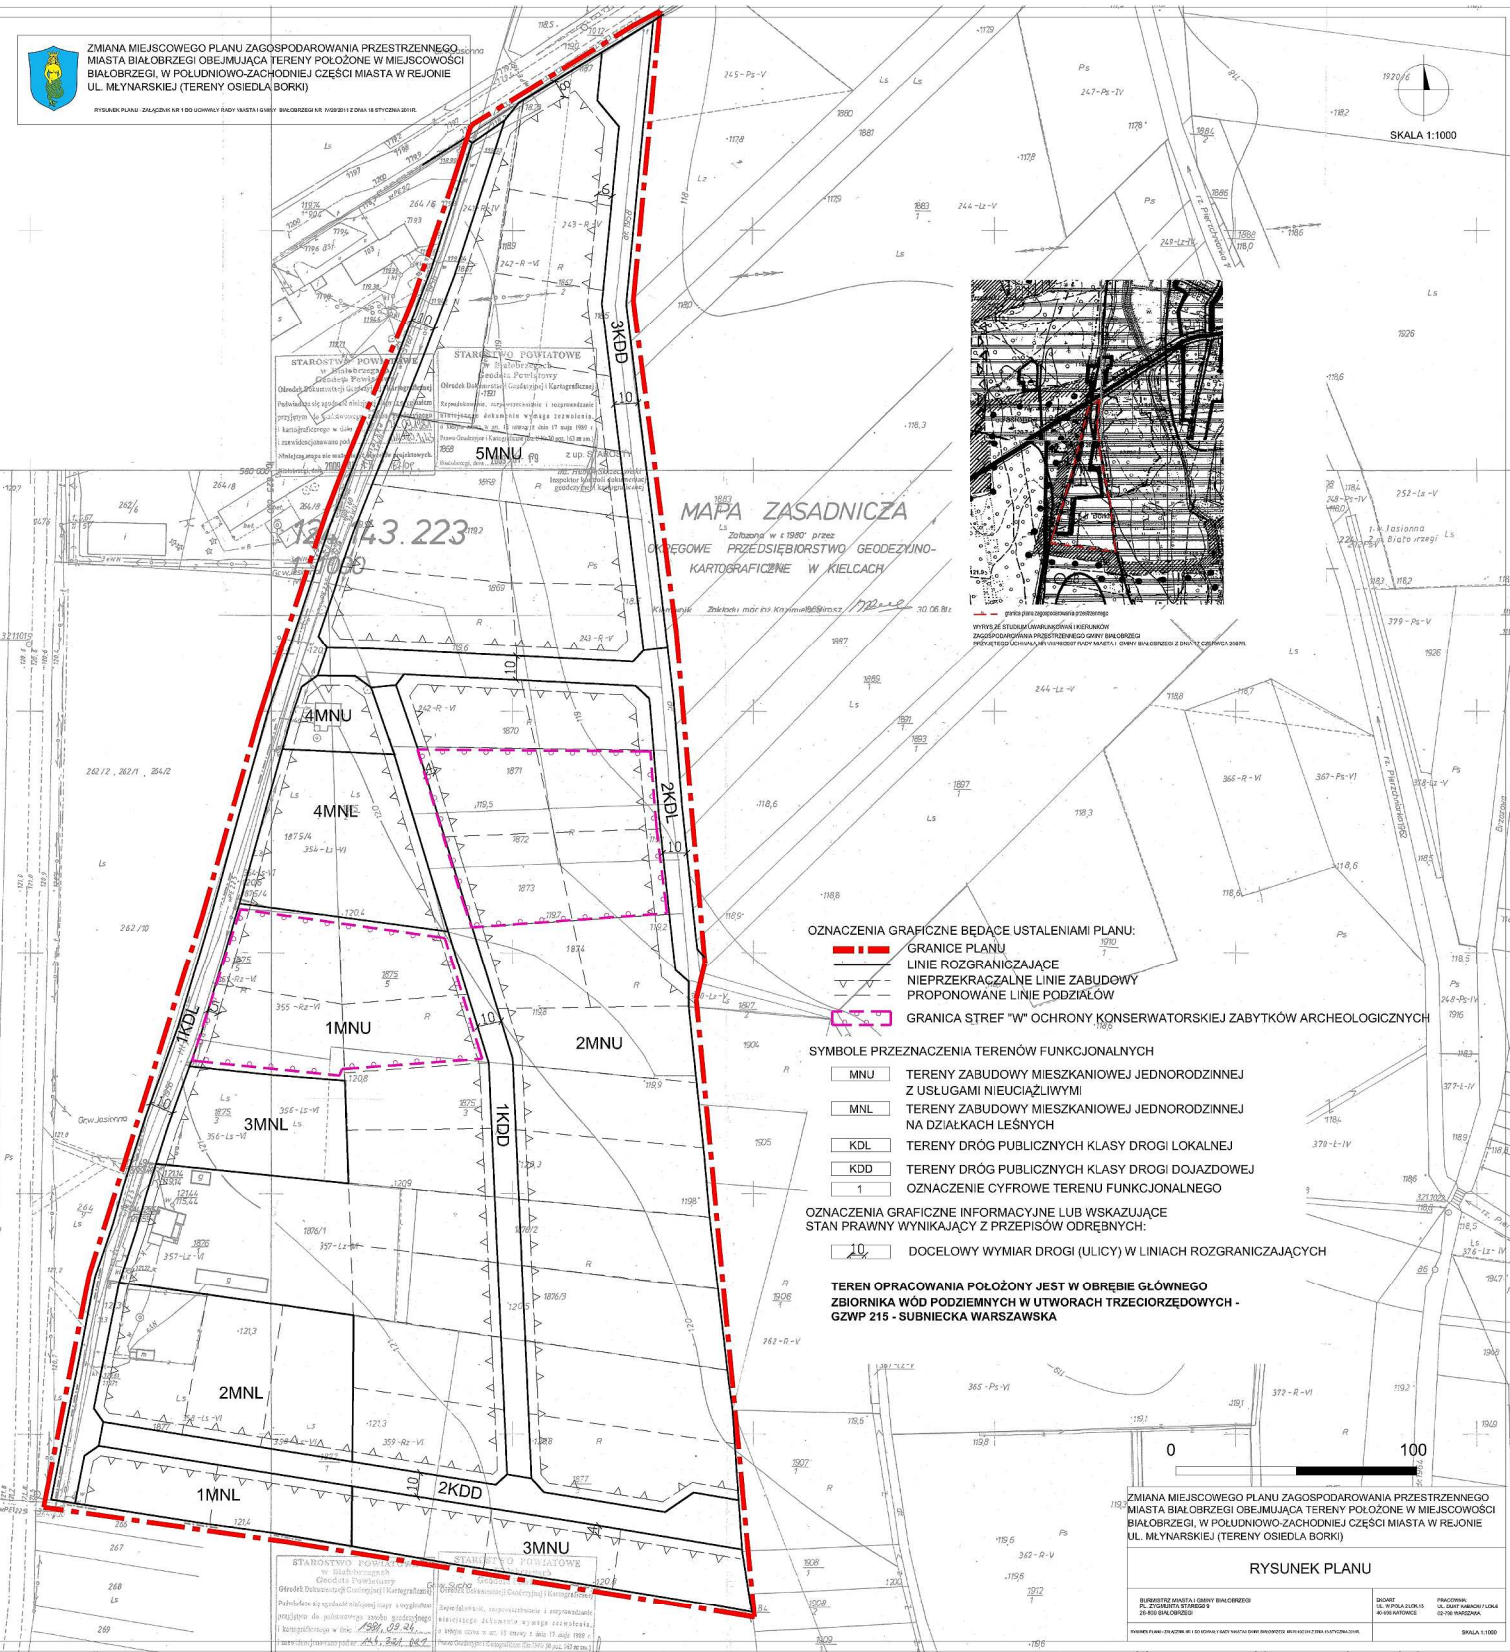

MAPA ZASADNICZA

Zrobiona w r. 1980 przez
 OREGOWE PRZEDSIĘBIORSTWO GEODEZYJNO-
 KARTOGRAFICZNE W KIELCACH

OZNACZENIA GRAFICZNE BĘDĄCE USTALENIAMI PLANU:

- GRANICE PLANU
- LINIE ROZGRANICZAJĄCE
- NIEPRZEKACZALNE LINIE ZABUDOWY
- PROPONOWANE LINIE PODZIAŁÓW
- GRANICA STREF "W" OCHRONY KONSERWATORSKIEJ ZABYTKÓW ARCHEOLOGICZNYCH

SYMBOLE PRZEZNACZENIA TERENÓW FUNKCJONALNYCH

- TERENY ZABUDOWY MIESZKANIOWEJ JEDNORODZINNEJ Z USŁUGAMI NIEUCIĄŻLIWYMI
- TERENY ZABUDOWY MIESZKANIOWEJ JEDNORODZINNEJ NA DZIAŁKACH LEŚNYCH
- TERENY DRÓG PUBLICZNYCH KLASY DROGI LOKALNEJ
- TERENY DRÓG PUBLICZNYCH KLASY DROGI DOJAZDOWEJ
- OZNACZENIE CYFROWE TERENU FUNKCJONALNEGO

OZNACZENIA GRAFICZNE INFORMACYJNE LUB WSKAZUJĄCE STAN PRAWNY WYNIKAJĄCY Z PRZEPISÓW ODRĘBNYCH:

- DOCELOWY WYMIAR DROGI (ULICY) W LINIACH ROZGRANICZAJĄCYCH

TEREN OPRACOWANIA POŁOŻONY JEST W OBRĘBI GŁÓWNEGO ZBIORNIKA WÓD PODZIEMNYCH W OTWORACH TRZECIORZĘDOWYCH - GZWP 215 - SUBNIECKA WARSZAWSKA



ZMIANA MIEJSCOWEGO PLANU ZAGOSPODAROWANIA PRZESTRZENNEGO
 MIASTA BIAŁOBRZEGI OBEJMUJĄCA TERENY POŁOŻONE W MIEJSCOWOŚCI
 BIAŁOBRZEGI, W POŁUDNIOWO-ZACHODNIEJ CZĘŚCI MIASTA W REJONIE
 UL. MŁYNARSKIEJ (TERENY OSIEDLA BORKI)

RYSUJEK PLANU

BIBURKIELE MAŁA UL. MŁYNARSKA
 PL. ZYGMUNTA STAROBUŁA
 24-100 BIAŁOBRZEGI

DIAGN. UL. WPOŁA DROGA
 40-000 BIAŁOBRZEGI

PROJEKT. UL. DŁUGA KAMARZYŃSKA
 24-100 BIAŁOBRZEGI

SKALA 1:1000