



Przyłącze typu A lub B

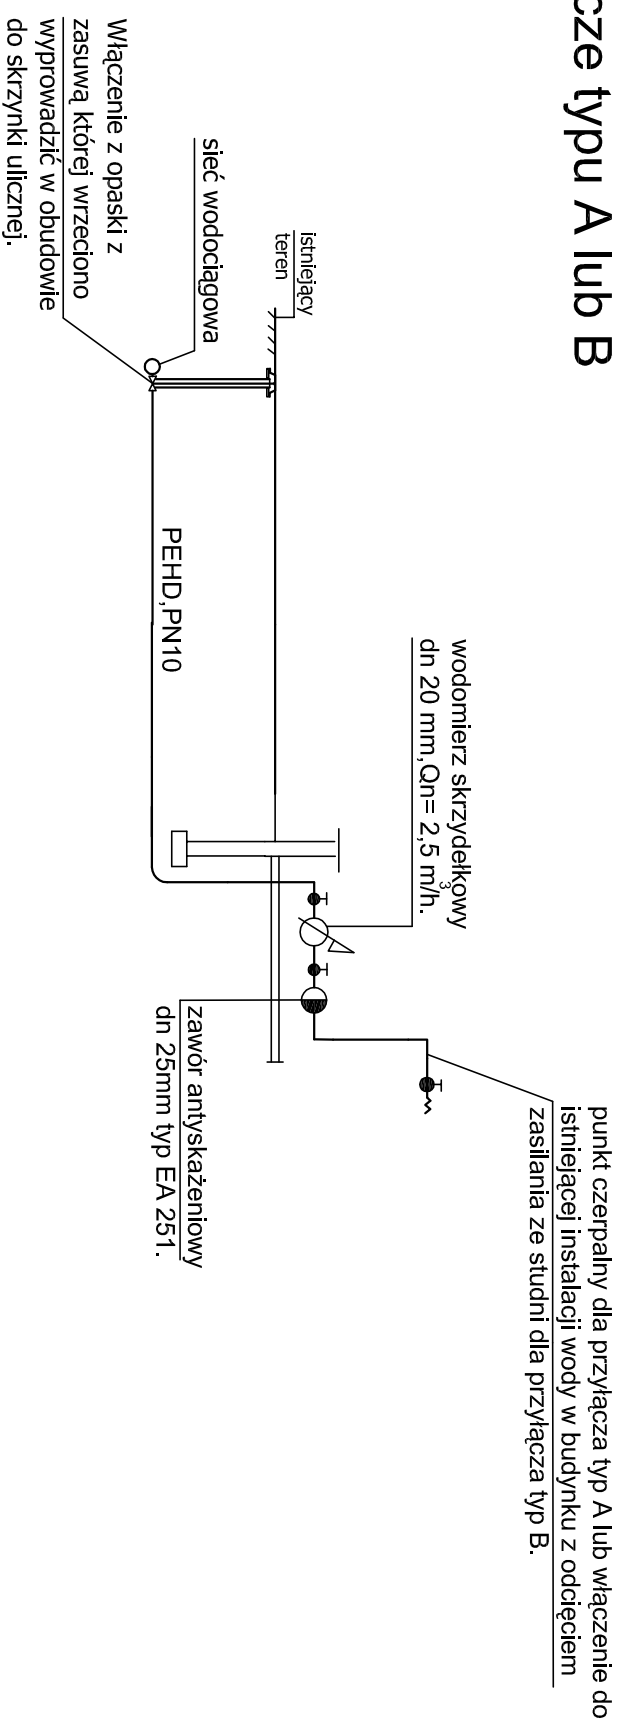

UWAGA:
studzienkę usytuować na podsypce i w obsypce piaskowej, piasek zagęszczać do 93-94 % w/g skali Proctora.

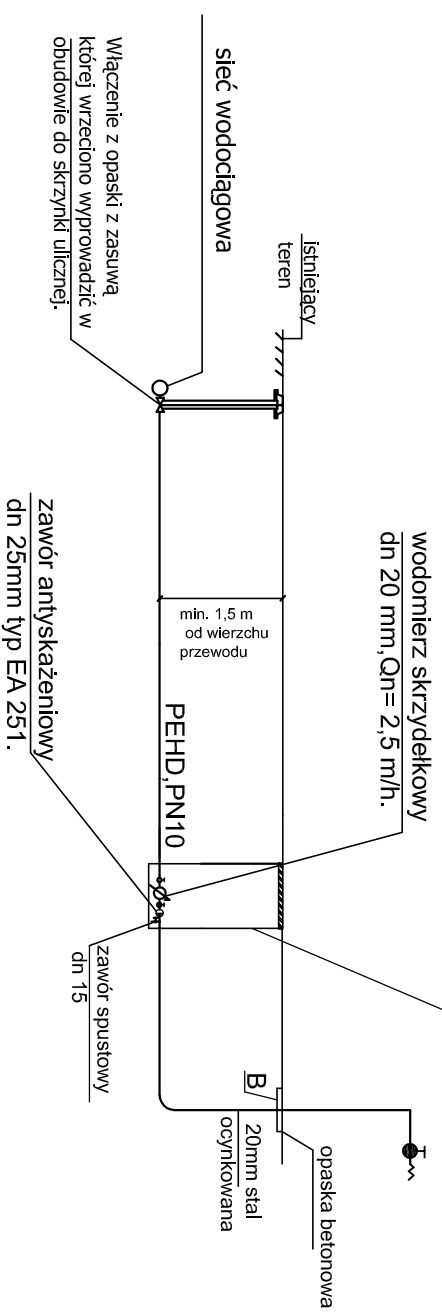

Przyłącze typu C

Obiekt:	Sieć wodociągowa z przyłączami Mikówka - Wojciechówka - Leopoldów, gm. Białobrzegi.		
Temat:	Projekt budowlany - rys. przyłączy wody typ A, B, C.		
Projekt:	Andrzej Maj GP-III-7342/28/91	Data:	11.2009.
Sprawdził:	Jan Bochnia GP-III-7342/159/92	Skala:	—
		Nr rys.	6.