


ZMIANA MIEJSCOWEGO PLANU ZAGOSPODAROWANIA PRZESTRZENNEGO
DLA CZĘŚCI OBSZARU GMINY BIAŁOBRZEGI DLA TERENÓW
POŁOŻONYCH W MIEJSCOWOŚCI SZCZYTY I MIKÓWKĄ
GMINA BIAŁOBRZEGI

RYSunEK PLANU - ZAŁĄCZNIK NR 1 DO UCHWAŁY RADY MIASTA I GMINY BIAŁOBRZEGI NR XI/77/2011 Z DNIA 30 WRZEŚNIA 2011R.

SKALA 1:1000

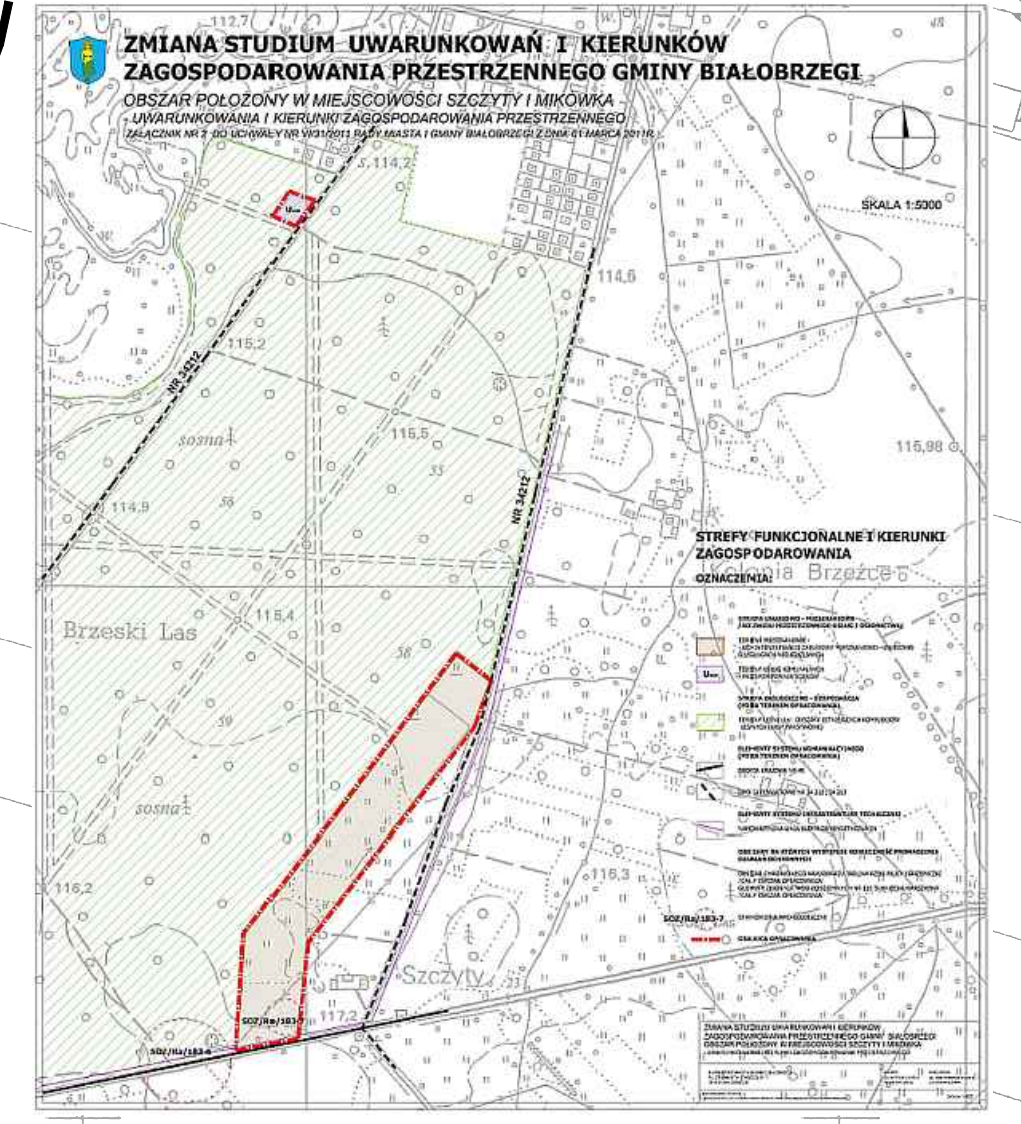

WYRYS ZE STUDIUM UWARUNKOWAŃ I KIERUNKÓW ZAGOSPODAROWANIA PRZESTRZENNEGO GMINY BIAŁOBRZEGI
PRZYJĘTEGO UCHWAŁĄ NR VI/31/2011 RADY MIASTA I GMINY BIAŁOBRZEGI Z DNIA 01 MARCA 2011R.

OZNACZENIA GRAFICZNE BĘDĄCE USTALENIAMI PLANU

- GRANICE PLANU
- LINIE ROZGRANICZAJĄCE
- NIEPRZEKACZALNE LINIE ZABUDOWY
- PROPONOWANE LINIE PODZIAŁÓW
- PROPONOWANE LINIE PODZIAŁÓW /NA TERENACH PRZEZNACZONYCH W AKTUALNYCH MPZP POD ZABUDOWĘ - POZA TERENEM OPRACOWANIA /
- GRANICA STREF "W" OCHRONY KONSERWATORSKIEJ ZABYTKÓW ARCHEOLOGICZNYCH
- LINIA ENERGETYCZNA 110kV WRAZ ZE STREFĄ OCHRONNĄ

SYMBOLE PRZEZNACZENIA TERENÓW FUNKCYONALNYCH

- MNU TERENY ZABUDOWY MIESZKANIOWEJ JEDNORODZINNEJ Z USŁUGAMI NIEUCIĄŻLIWYMI
- KDD TERENY DRÓG PUBLICZNYCH KLASY DRÓGI DOJAZDOWEJ

OZNACZENIA GRAFICZNE INFORMACYJNE LUB WSKAZUJĄCE STAN PRAWNY WYNIKAJĄCY Z PRZEPISÓW ODRĘBNYCH:

- DOCELOWY WYMIAR DRÓGI (ULICY) W LINIACH ROZGRANICZAJĄCYCH
- OZNACZENIE CYFROWE TERENU FUNKCYONALNEGO

TEREN OPRACOWANIA POŁOŻONY JEST W OBRĘBIE GŁÓWNEGO ZBIORNIKA WÓD PODZIEMNYCH W UTWORACH TRZECIORZĘDOWYCH - GZWP 215 - SUBNIECKA WARSZAWSKA



ZMIANA MIEJSCOWEGO PLANU ZAGOSPODAROWANIA PRZESTRZENNEGO
DLA CZĘŚCI OBSZARU GMINY BIAŁOBRZEGI DLA TERENÓW
POŁOŻONYCH W MIEJSCOWOŚCI SZCZYTY I MIKÓWKĄ
GMINA BIAŁOBRZEGI

RYSunEK PLANU

BURMISTRZ MIASTA I GMINY BIAŁOBRZEGI
PL. ZYGMUNTA STAREGO 9
26-800 BIAŁOBRZEGI

PRACOWNIA:
UL. W. POLA 2 LOK. 13 UL. DUKI KABAŃKI 7 LOK. 6
40-596 KATOWICE 02-798 WARSZAWA

RYSunEK PLANU - ZAŁĄCZNIK NR 1 DO UCHWAŁY RADY MIASTA I GMINY BIAŁOBRZEGI NR XI/77/2011 Z DNIA 30 WRZEŚNIA 2011R.

SKALA 1:1000