



DZIAŁKI NR 4 W BIAŁOBRZEGACH

ZALĄCZNIK NR 1
DO UCHWAŁY NR XIV/144/20
Z DNIA 21 LUTEGO 2012 R.

LOKALIZACJA PLACU
DZIERŻANY CZ. DZ. NR 4/5
SKALA 1:500

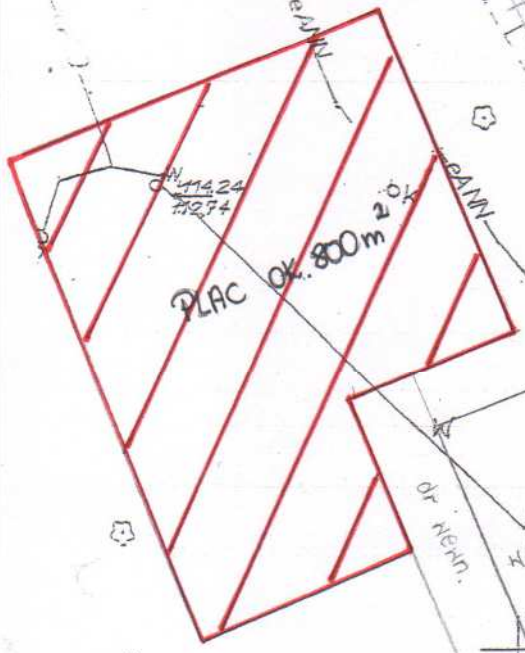

dz. nr 4/5

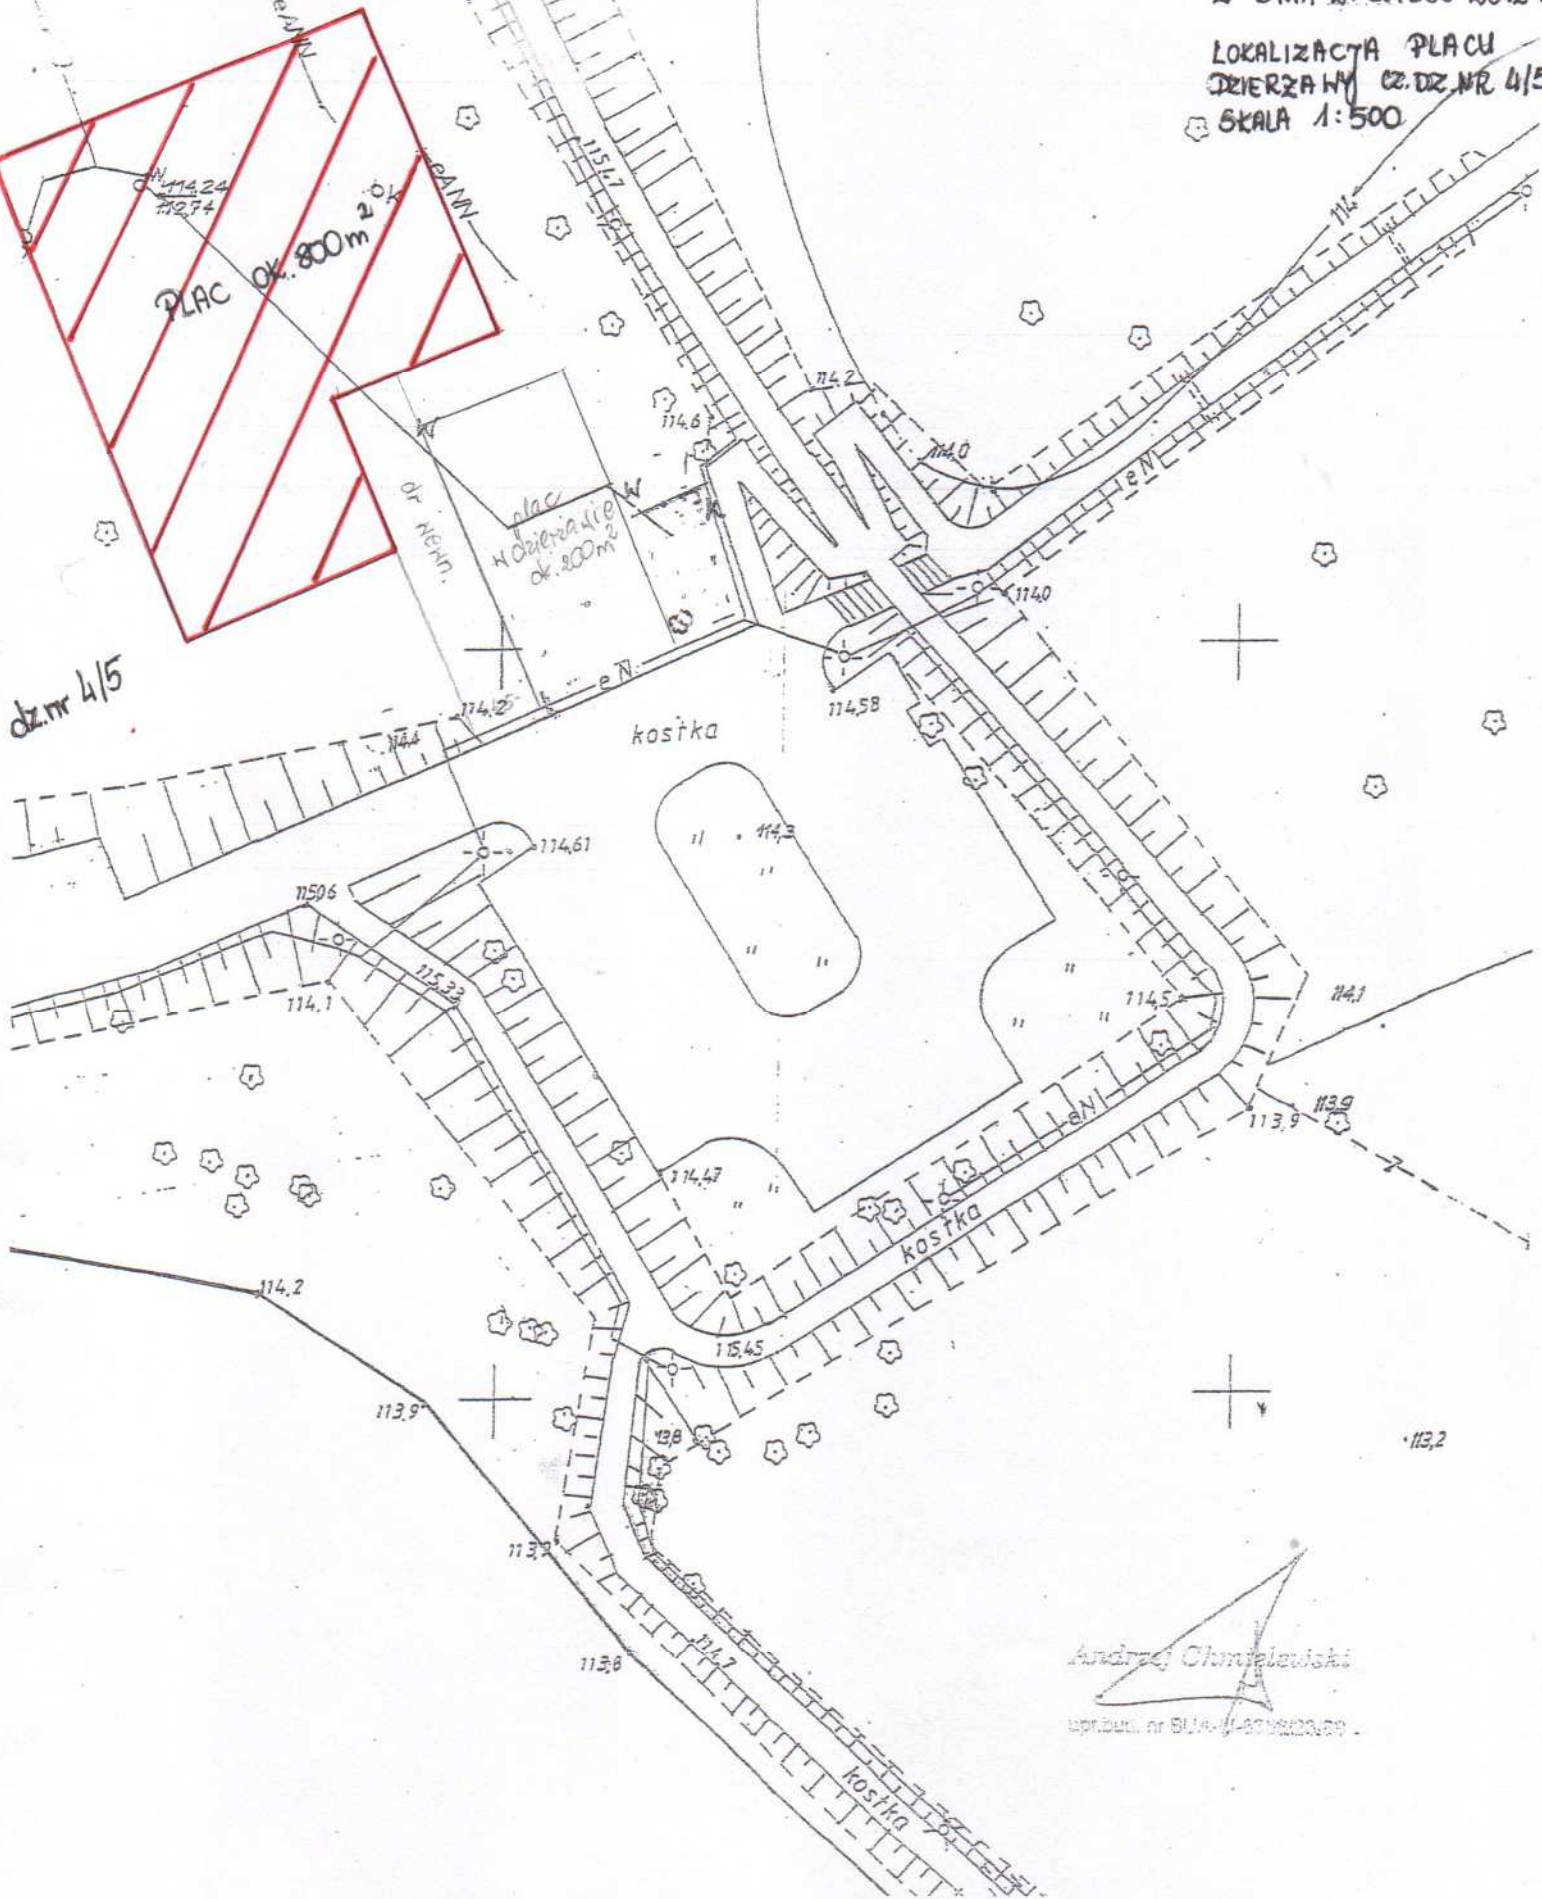

Andrzej Chmielowski
upr. budl. nr BU.A.1-0012023.00