



Przekrój A-A

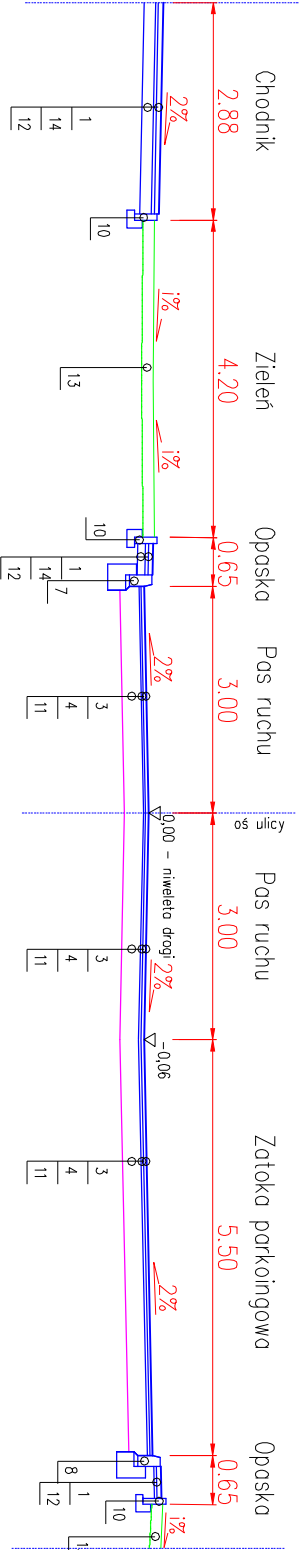


Przekrój B-B

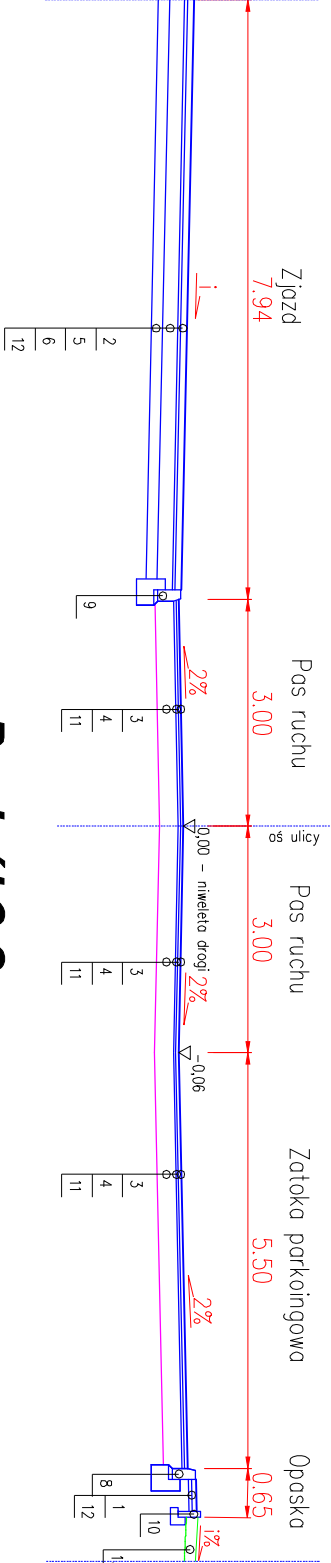


POZ. ITEM	OPIS
1	Koska betonowa gr. 6cm na podsypce cem.-piask. 1:4 gr 4 cm
2	Koska betonowa gr. 8cm na podsypce cem.-piask. 1:4 gr 4 cm
3	Worstwa ścieralna z AC gr. 4 cm
4	Worstwa wyrównowcza z AC gr. min. 3 cm
5	Podbudowa z kruszywa łamanego stabilizowanego mechanicznie gr. 20 cm
6	Worstwa mrozoodchronna z kruszywa naturalnego gr. 15 cm
7	Krowężnik betonowy 100/30/15 cm na podsypce cem.-piask. 1:4 gr. 5 cm i ławie betonowej z oporem C12/15 (B-15) – światło 12 cm
8	Krowężnik betonowy 100/30/15 cm na podsypce cem.-piask. 1:4 gr. 5 cm i ławie betonowej z oporem C12/15 (B-15) – światło 10 cm
9	Krowężnik betonowy 100/30/15 cm na podsypce cem.-piask. 1:4 gr. 5 cm i ławie betonowej z oporem C12/15 (B-15) – światło 3 cm
10	Obrzeże betonowe. – 100/30/8 na ławie betonowej z oporem C12/15 (B-15)
11	Istniejąca nawierzchnia z kostki typu "Trelinka"
12	Worstwa gruntu G1
13	Humus i obsianie trawą gr. 15 cm
14	Worstwa wyrównowcza z kruszywa naturalnego gr. śr. 10 cm
15	Podbudowa z kruszywa łamanego stabilizowanego mechanicznie gr. 10 cm


Przekrój C-C

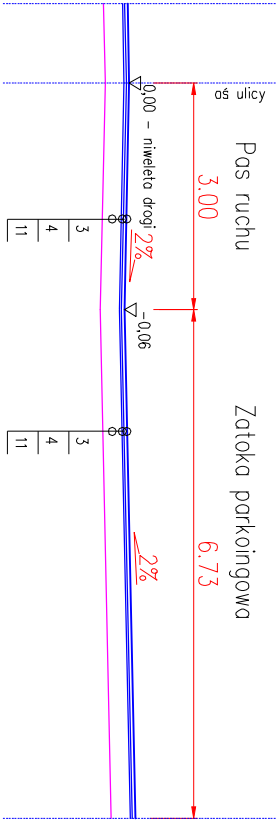

Przekrój D-D

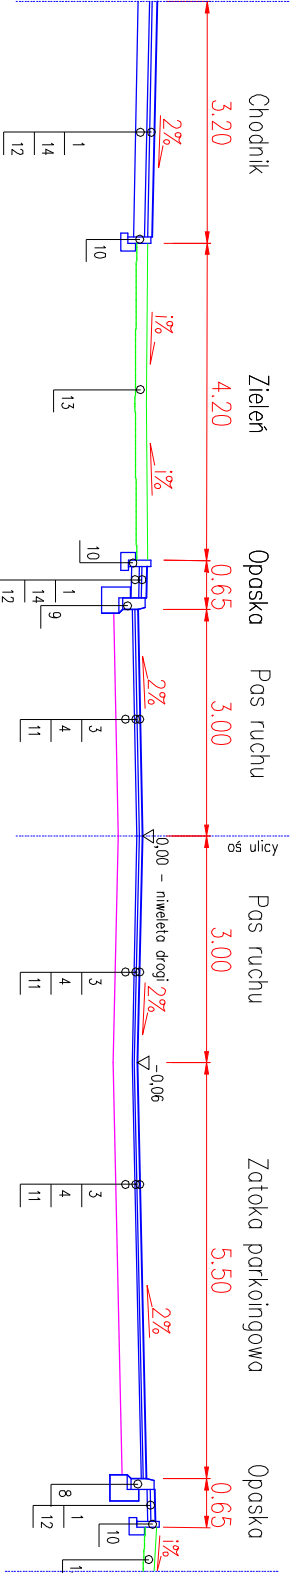

Przekrój E-E

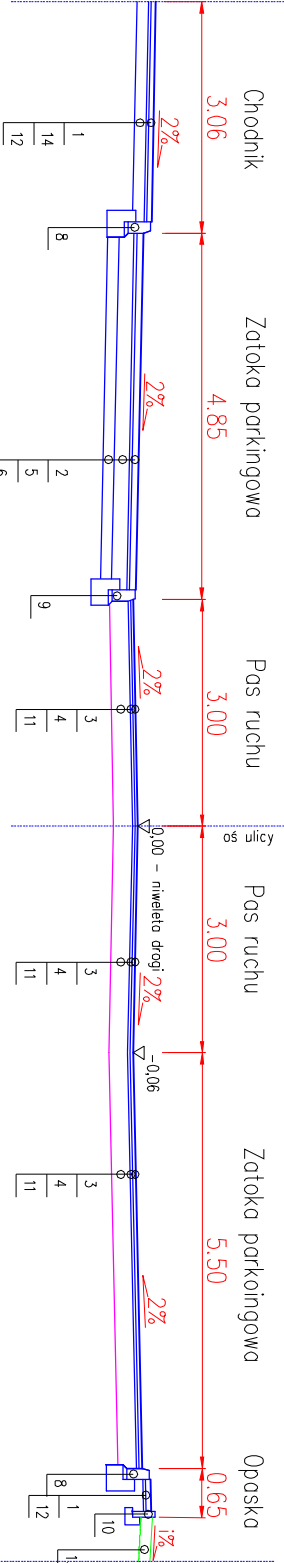

JEDYNOŚCIKA PROJEKTOWA

BIURO INŻYNIERSKIE ŁUKASZ WIDALSKI
ul. Borowej Góry 1/54, 01-354 Warszawa
tel. 512 425 611, email: biuroinzynierskie@op.pl

NAZWA OBIEKTU BUDOWLANEGO
Przebudowa ul. 11-go Listopadana w Białobrzegach
(dz. ewid. 1250/5, 1243/176)

INWESTOR
GMINA BIAŁOBRZEGI, ul. Plac Zygmunta Starego 9, 26-800 Białobrzegi

BRANŻA
Drogowa

PROJEKTOWAŁ
mgr inż. ŁUKASZ WIDALSKI

Tytuł rysunku
Przekroje normalne

FAZA PROJEKTU
Materiały do zgłoszenia robót

NUMER UPRAWNIEN
MAZ/0143/POOD/12

PODS
MZR-D-03

SKALA
1:100

ARKUSZ
1/2

DATA
03.2014