




Przekrój F-F

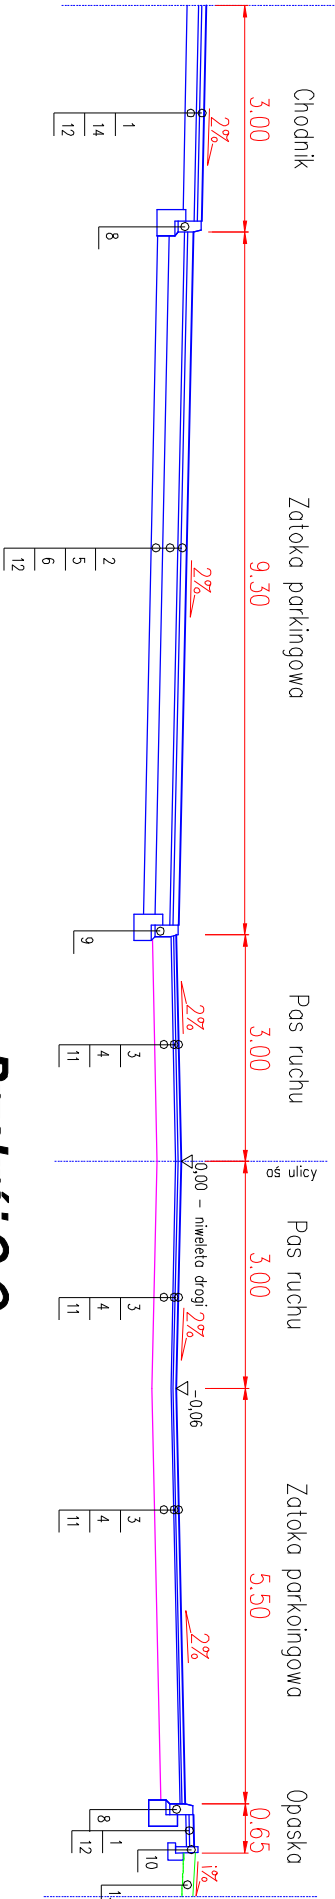


Przekrój G-G

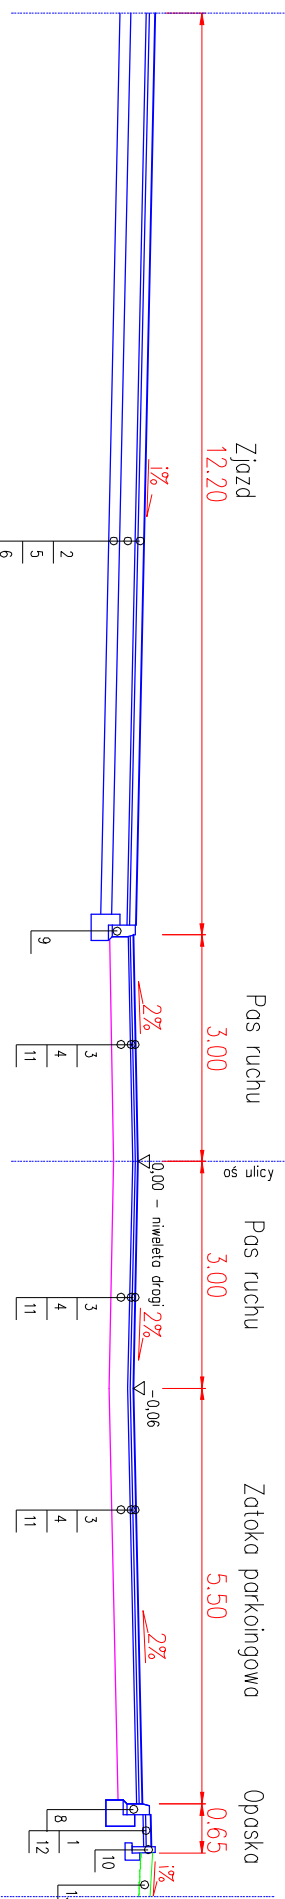

Przekrój H-H

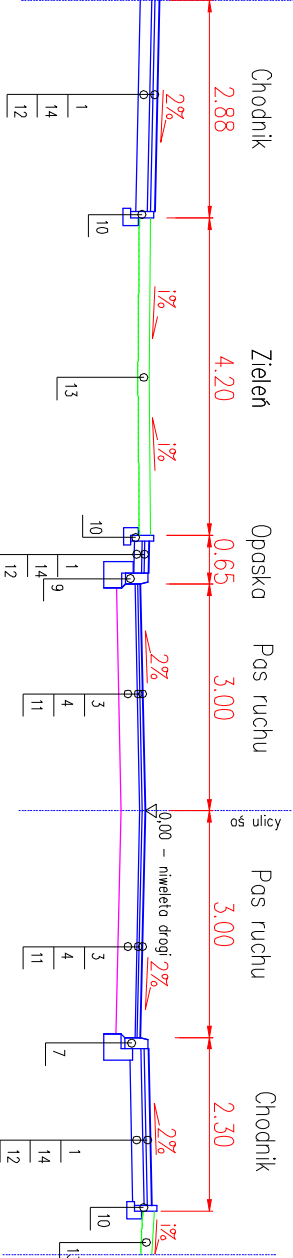

Przekrój I-I

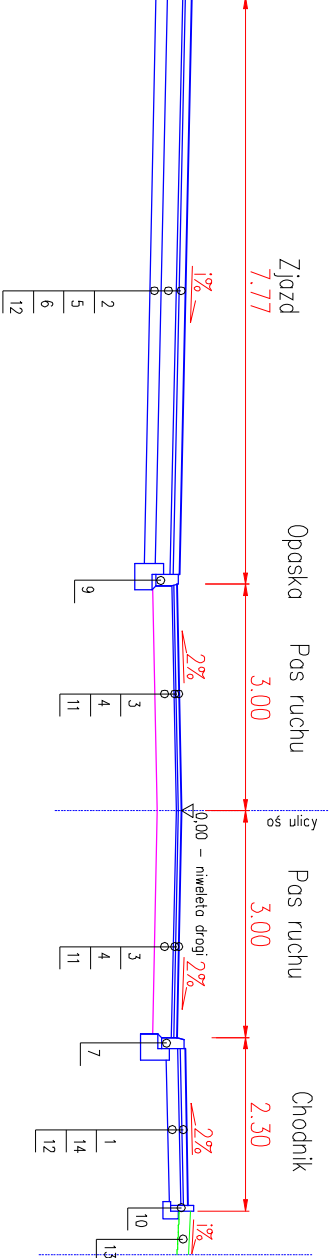

POZ. ITEM	OPIS
1	Kostka betonowa gr. 6cm na podsypce cem.-piask. 1:4 gr.4 cm
2	Kostka betonowa gr. 8cm na podsypce cem.-piask. 1:4 gr.4 cm
3	Warstwa ściardalna z AC gr. 4 cm
4	Warstwa wyłożnicza z AC gr. min. 3 cm
5	Podbudowa z kruszywa łamanego stabilizowanego mechanicznie gr. 20 cm
6	Warstwa mrozochronna z kruszywa naturalnego gr. 15 cm
7	Krawężnik betonowy 100/30/15 cm na podsypce cem.-piask. 1:4 gr. 5 cm i tawie betonowej z oporem C12/15 (B-15) – światło 12 cm
8	Krawężnik betonowy 100/30/15 cm na podsypce cem.-piask. 1:4 gr. 5 cm i tawie betonowej z oporem C12/15 (B-15) – światło 10 cm
9	Krawężnik betonowy 100/30/15 cm na podsypce cem.-piask. 1:4 gr. 5 cm i tawie betonowej z oporem C12/15 (B-15) – światło 3 cm
10	Obrzeże betonowe – 100/30/8 na tawie betonowej z oporem C12/15 (B-15)
11	Istniejąca nawierzchnia z kostki typu "trelinka"
12	Warstwa gruntu G1
13	Humus i obsianie trawą gr. 15 cm
14	Warstwa wyłożnicza z kruszywa naturalnego gr. śr. 10 cm

JEDYNOŚĆ PROJEKTOWA

BIURO INŻYNIERSKIE ŁUKASZ WIDAŃSKI
ul. Borowej Góry 1/54, 01-354 Warszawa
tel. 512 425 611, email: biuroinzynierskie@op.pl

NAZWA OBIĘKTU BUDOWLANEGO

Przebudowa ul. 11-go Listopadana w Białobrzegach
(dz. ewid. 1250/5, 1243/176)

INWESTOR

GMINA BIAŁOBRZEGI, ul. Plac Zygmunta Starego 9, 26-800 Białobrzegi

BRANŻA

Drogowa

PROJEKTOWAŁ

mgr inż. ŁUKASZ WIDAŃSKI

TYTUŁ RYSUNKU

Przekroje normalne

SKALA

1:100

ARKUSZ

2/2

NUMER RYSUNKU

MZR-D-03

NUMER UPRAWNIEN

MAZ/0143/POOD/12

PODS