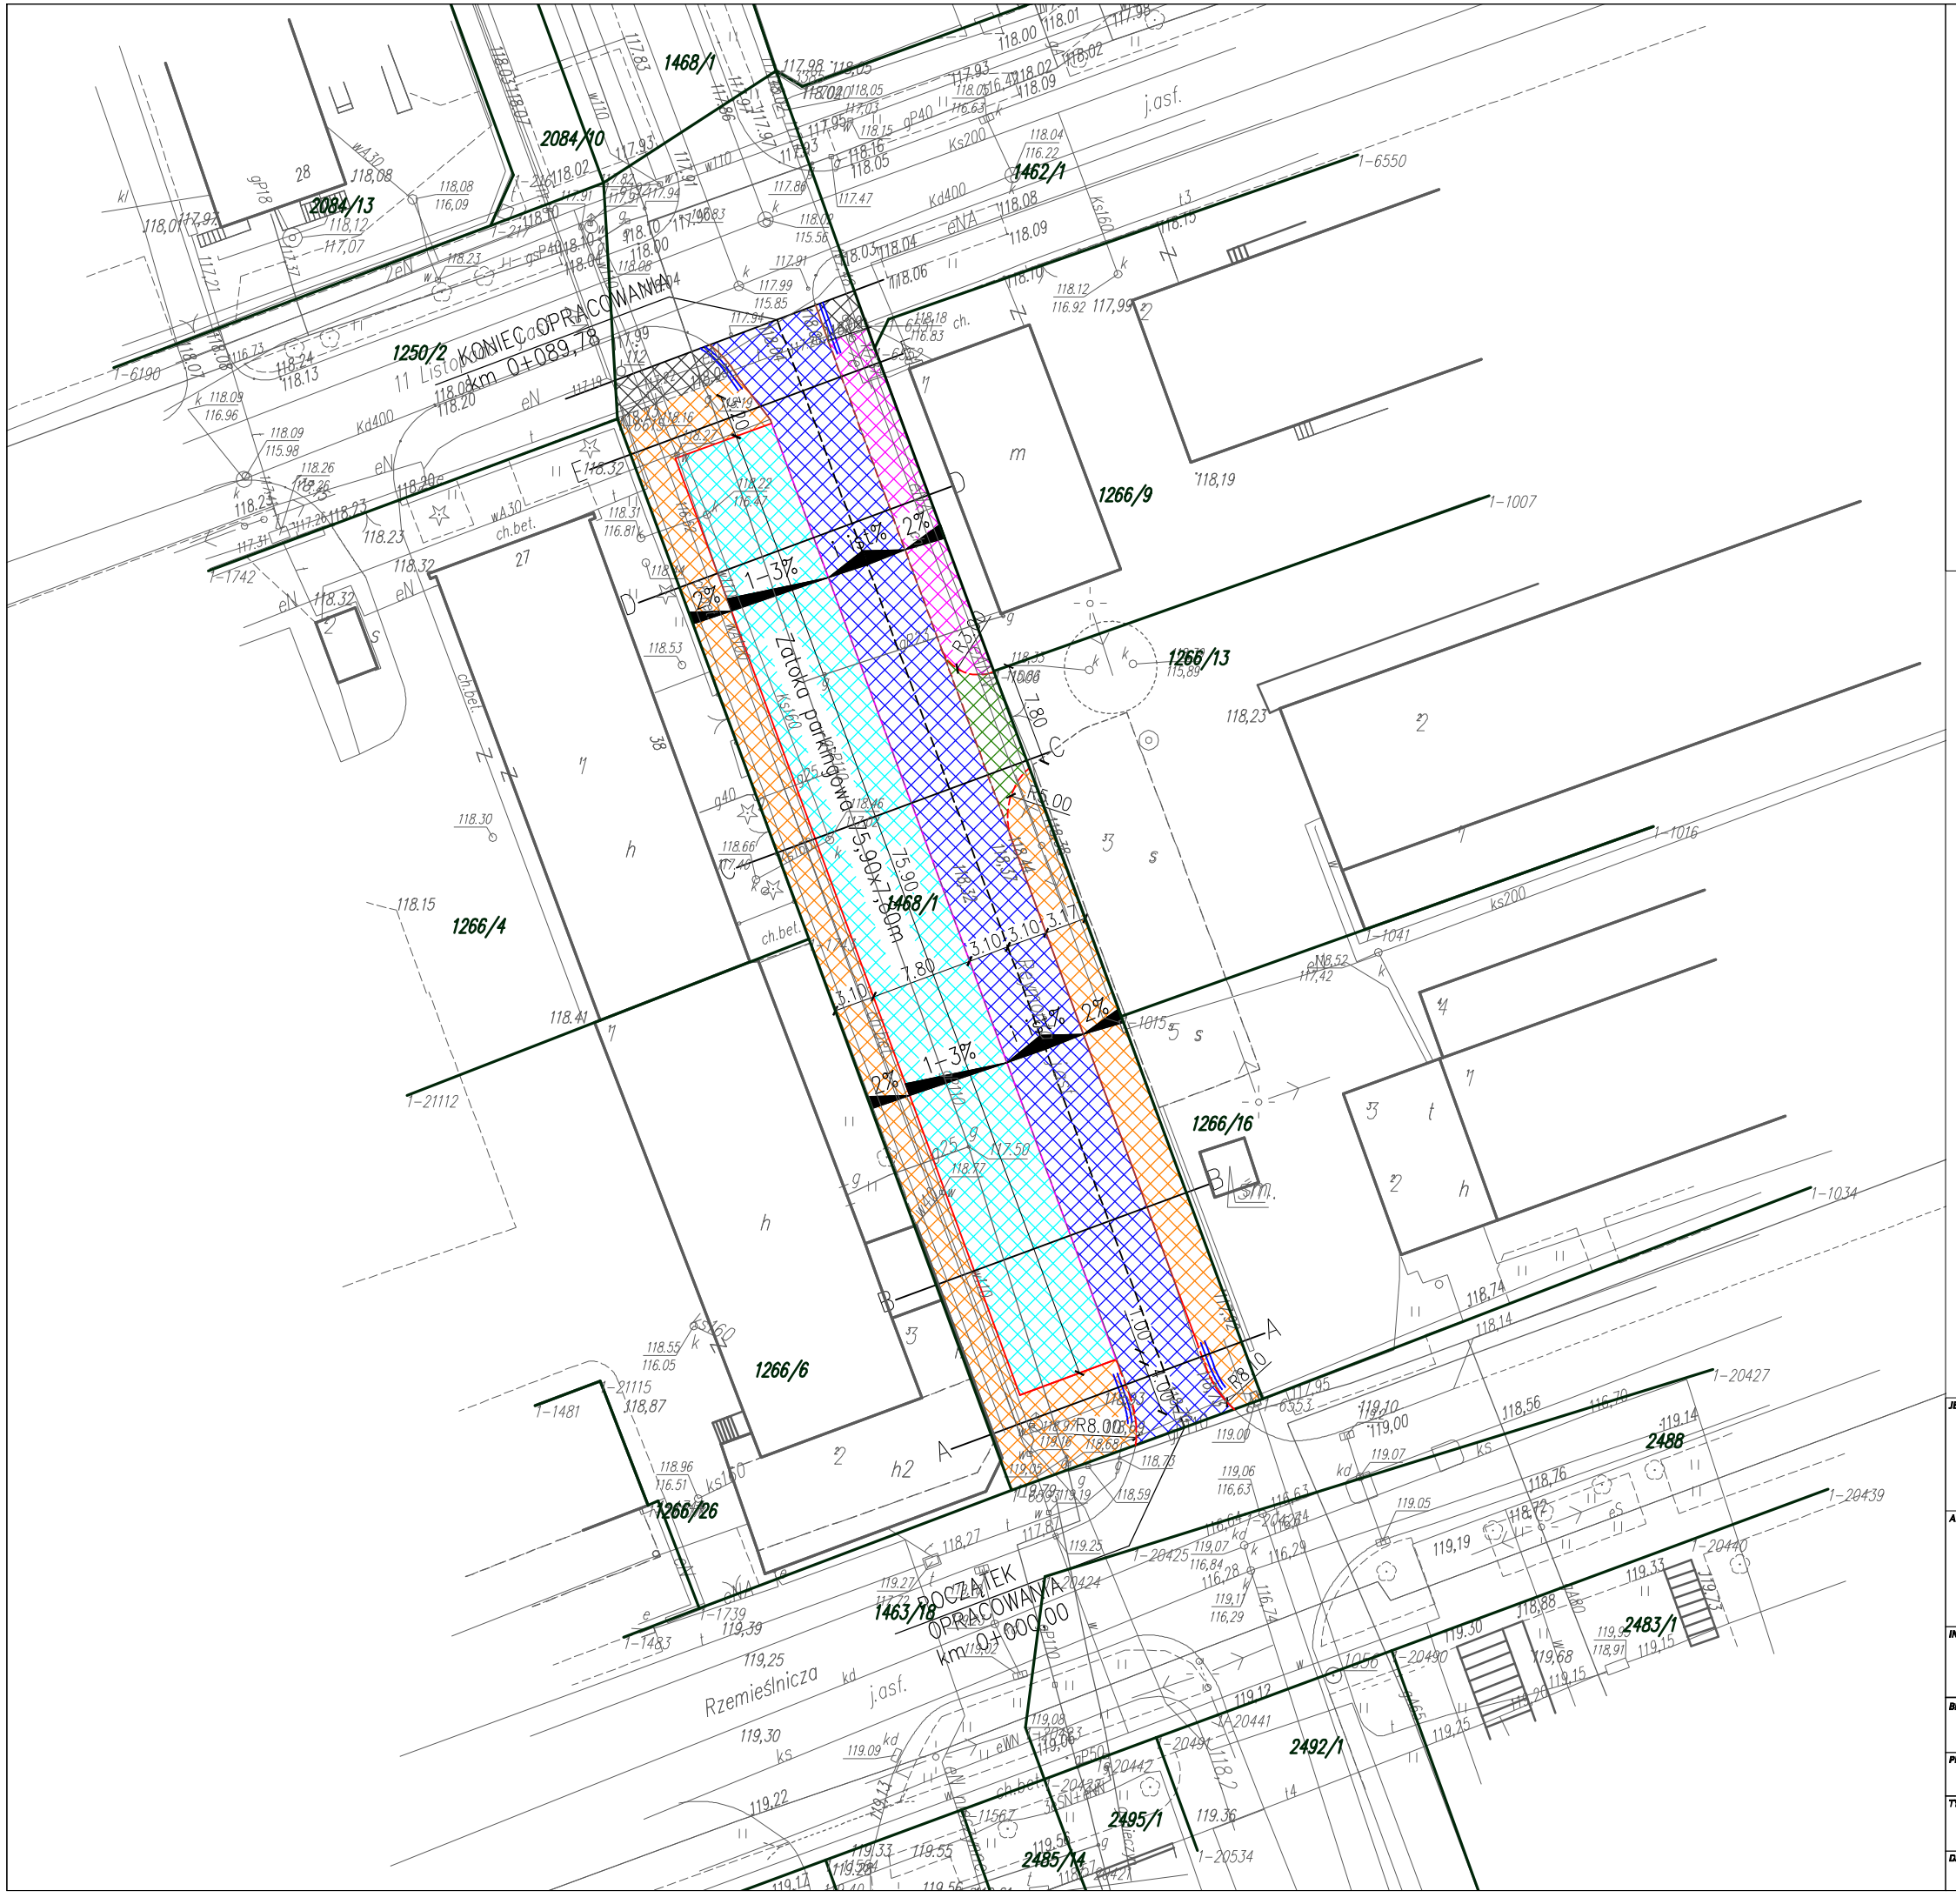

STAROSTA BIAŁOBRZESKI
Plac Zygmunta Starego 9, 26-800 Białobrzegi
Poświadcza się zgodność niniejszej kopii z treścią materiału państwowego zasobu geodezyjnego i kartograficznego.
Nazwa materiału zasobu: mapa zasadnicza
Identyfikator ewidencyjny materiału zasobu: P.1401.2012.1
Data wykonania kopii: 2014-03-06
z up. STAROSTY
(podpis osoby reprezentującej)
Agata Sobieraj
STARSZY GEODETA
w Wydziale Geodezji, Kartografii, Kastratu i Nieruchomości

Legenda - branża drogowa:

- projektowany krawężnik 15x30x100 wystający na ławie betonowej B15 z oporem
- projektowany krawężnik 15x30x100 zanižony na ławie betonowej B15 z oporem
- projektowane płytki dotykowe 30x30x7
- projektowany opornik 12x25x100 na ławie betonowej B15 z oporem
- projektowane obrzeże betonowe 8x30x100
- istniejący krawężnik
- istniejąca oś ul. Reymonta
- granice ew. działek
- 172/7 numery ew. działek
- istniejąca nawierzchnia ul. Reymonta
- istniejąca nawierzchnia chodnika
- projektowana nawierzchnia zatok parkingowych z kostki
- projektowana nawierzchnia zjazdu z kostki
- projektowana nawierzchnia chodnika z kostki
- projektowana nawierzchnia chodnika z kostki z możliwością parkowania

JEDNOSTKA PROJEKTOWA
BIURO INŻYNIERSKIE Łukasz Widalski
ul. Borowej Góry 1/54, 01-354 Warszawa
tel. 512 425 611, email: biuroinzynierskie@op.pl

ADRES OBIEKTU BUDOWLANEGO
Przebudowa ul. Reymonta na odcinku od ul. Rzemieślniczej do ul. 11-go Listopada w Białobrzegach (dz. ewid 1468/1)

INWESTOR
GMINA BIAŁOBRZEGI, ul. Plac Zygmunta Starego 9, 26-800 Białobrzegi

BRANŻA	FAZA PROJEKTU	
Drogowa	Materiały do zgłoszenia robót	
PROJEKTOWAŁ: mgr inż. ŁUKASZ WIDALSKI	NUMER UPRAWNIEŃ: MAZ/0143/POOD/12	PODPIS

TYTUŁ RYSUNKU: **Projekt zagospodarowania terenu**

DATA	SKALA	ARKUSZ	NUMER RYSUNKU
03.2014	1:500	1/1	MZR-D-02