




Przekrój B-B

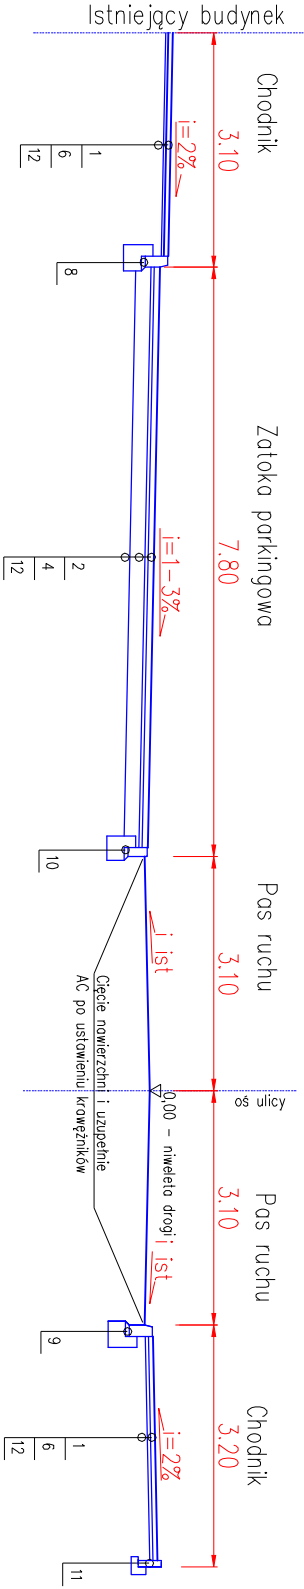


Przekrój C-C

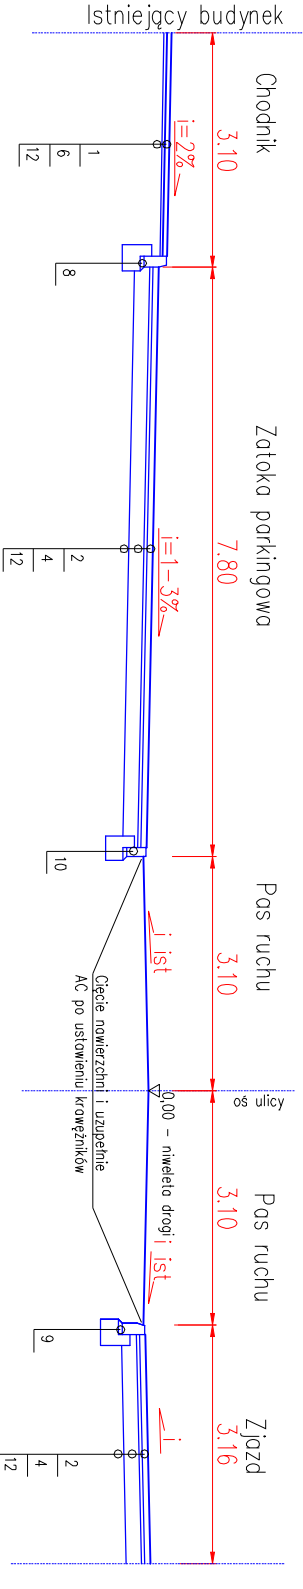

Przekrój D-D

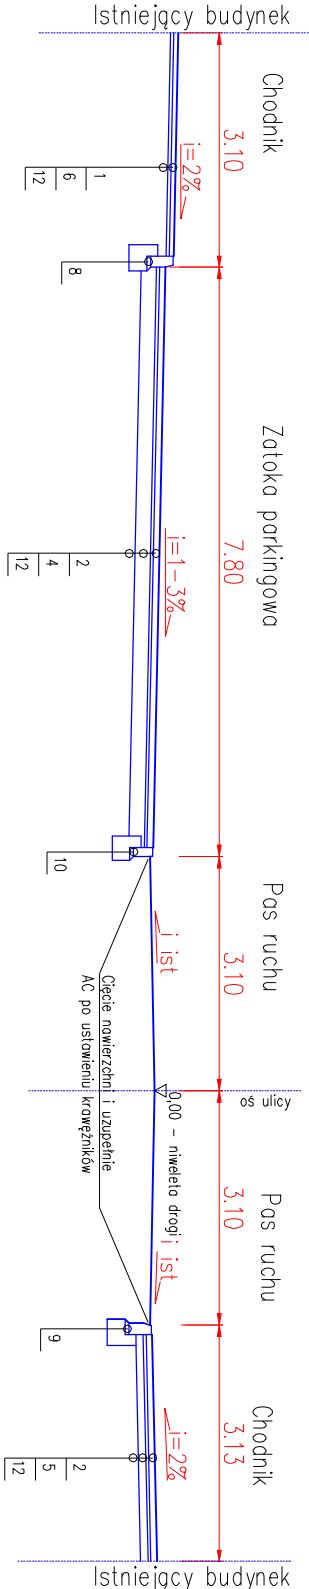

Przekrój E-E

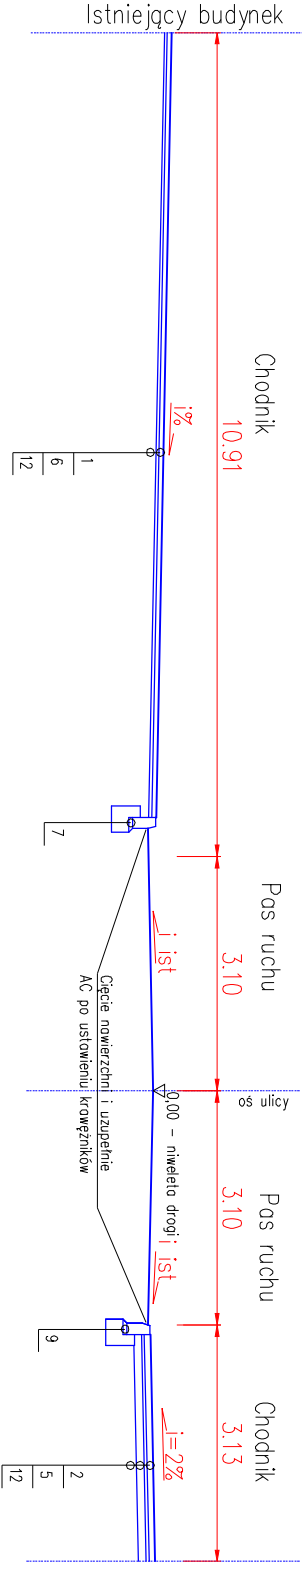

POZ. ITEM	OPIS
1	Kostka betonowa gr. 6cm na podsypce cem.-piask. 1:4 gr.4 cm
2	Kostka betonowa gr. 8cm na podsypce cem.-piask. 1:4 gr.4 cm
3	Płyty betonowe 30x30x7cm z wybrzuszeniami (płytki dotykowe na przejściu dla pieszych) na podsypce cem.-piask. 1:4 gr. 3 cm
4	Podbudowa z kruszywa łamanego stabilizowanego mechanicznie gr. 20 cm
5	Podbudowa z kruszywa naturalnego stabilizowanego cementem gr. 10cm o RM=2,5MPa
6	Warstwa wyrównowcza z kruszywa naturalnego
7	Krawężnik betonowy 100/30/15 cm na podsypce cem.-piask. 1:4 gr. 5 cm i tawie betonowej z oporem C12/15 (B-15) – światło 12 cm
8	Krawężnik betonowy 100/30/15 cm na podsypce cem.-piask. 1:4 gr. 5 cm i tawie betonowej z oporem C12/15 (B-15) – światło 10 cm
9	Krawężnik betonowy 100/30/15 cm na podsypce cem.-piask. 1:4 gr. 5 cm i tawie betonowej z oporem C12/15 (B-15) – światło 3 cm
10	Opornik betonowy 100/25/12 cm na podsypce cem.-piask. 1:4 gr. 5 cm i tawie betonowej z oporem C12/15 (B-15) – światło 3 cm
11	Obrzeże betonowe. – 100/30/8 na tawie betonowej z oporem C12/15 (B-15)
12	Warstwa gruntu G1

JEDYNOŚĆ PROJEKTOWA				
BIURO INŻYNIERSKIE Łukasz Widański ul. Borowej Góry 1/54, 01-354 Warszawa tel. 512 425 611, email: biuroinzynierskie@op.pl				
ADRES OBIEKTU BUDOWLANEGO				
Przebudowa ul. Reymonta na odcinku od ul. Rzemieślniczej do ul. 11-go Listopada w Białoobrzegach (dz. ewid 1468/1)				
INWESTOR				
GMINA BIAŁOBRZEGI, ul. Plac Zygmunta Starego 9, 26-800 Białoobrzegi				
BRANŻA		FAZA PROJEKTU		
Drogowa		Materiały do zgłoszenia robót		
PROJEKTOWAŁ		NUMER UPRAWNIENIA		PODS
mgr inż. ŁUKASZ WIDAŃSKI		MAZ/0143/POOD/12		
Tytuł rysunku				
Przekroje normalne				
DATA	SKALA	ARKUSZ	NUMER RYSUNKU	
03.2014	1:100	1/1	MZR-D-03	