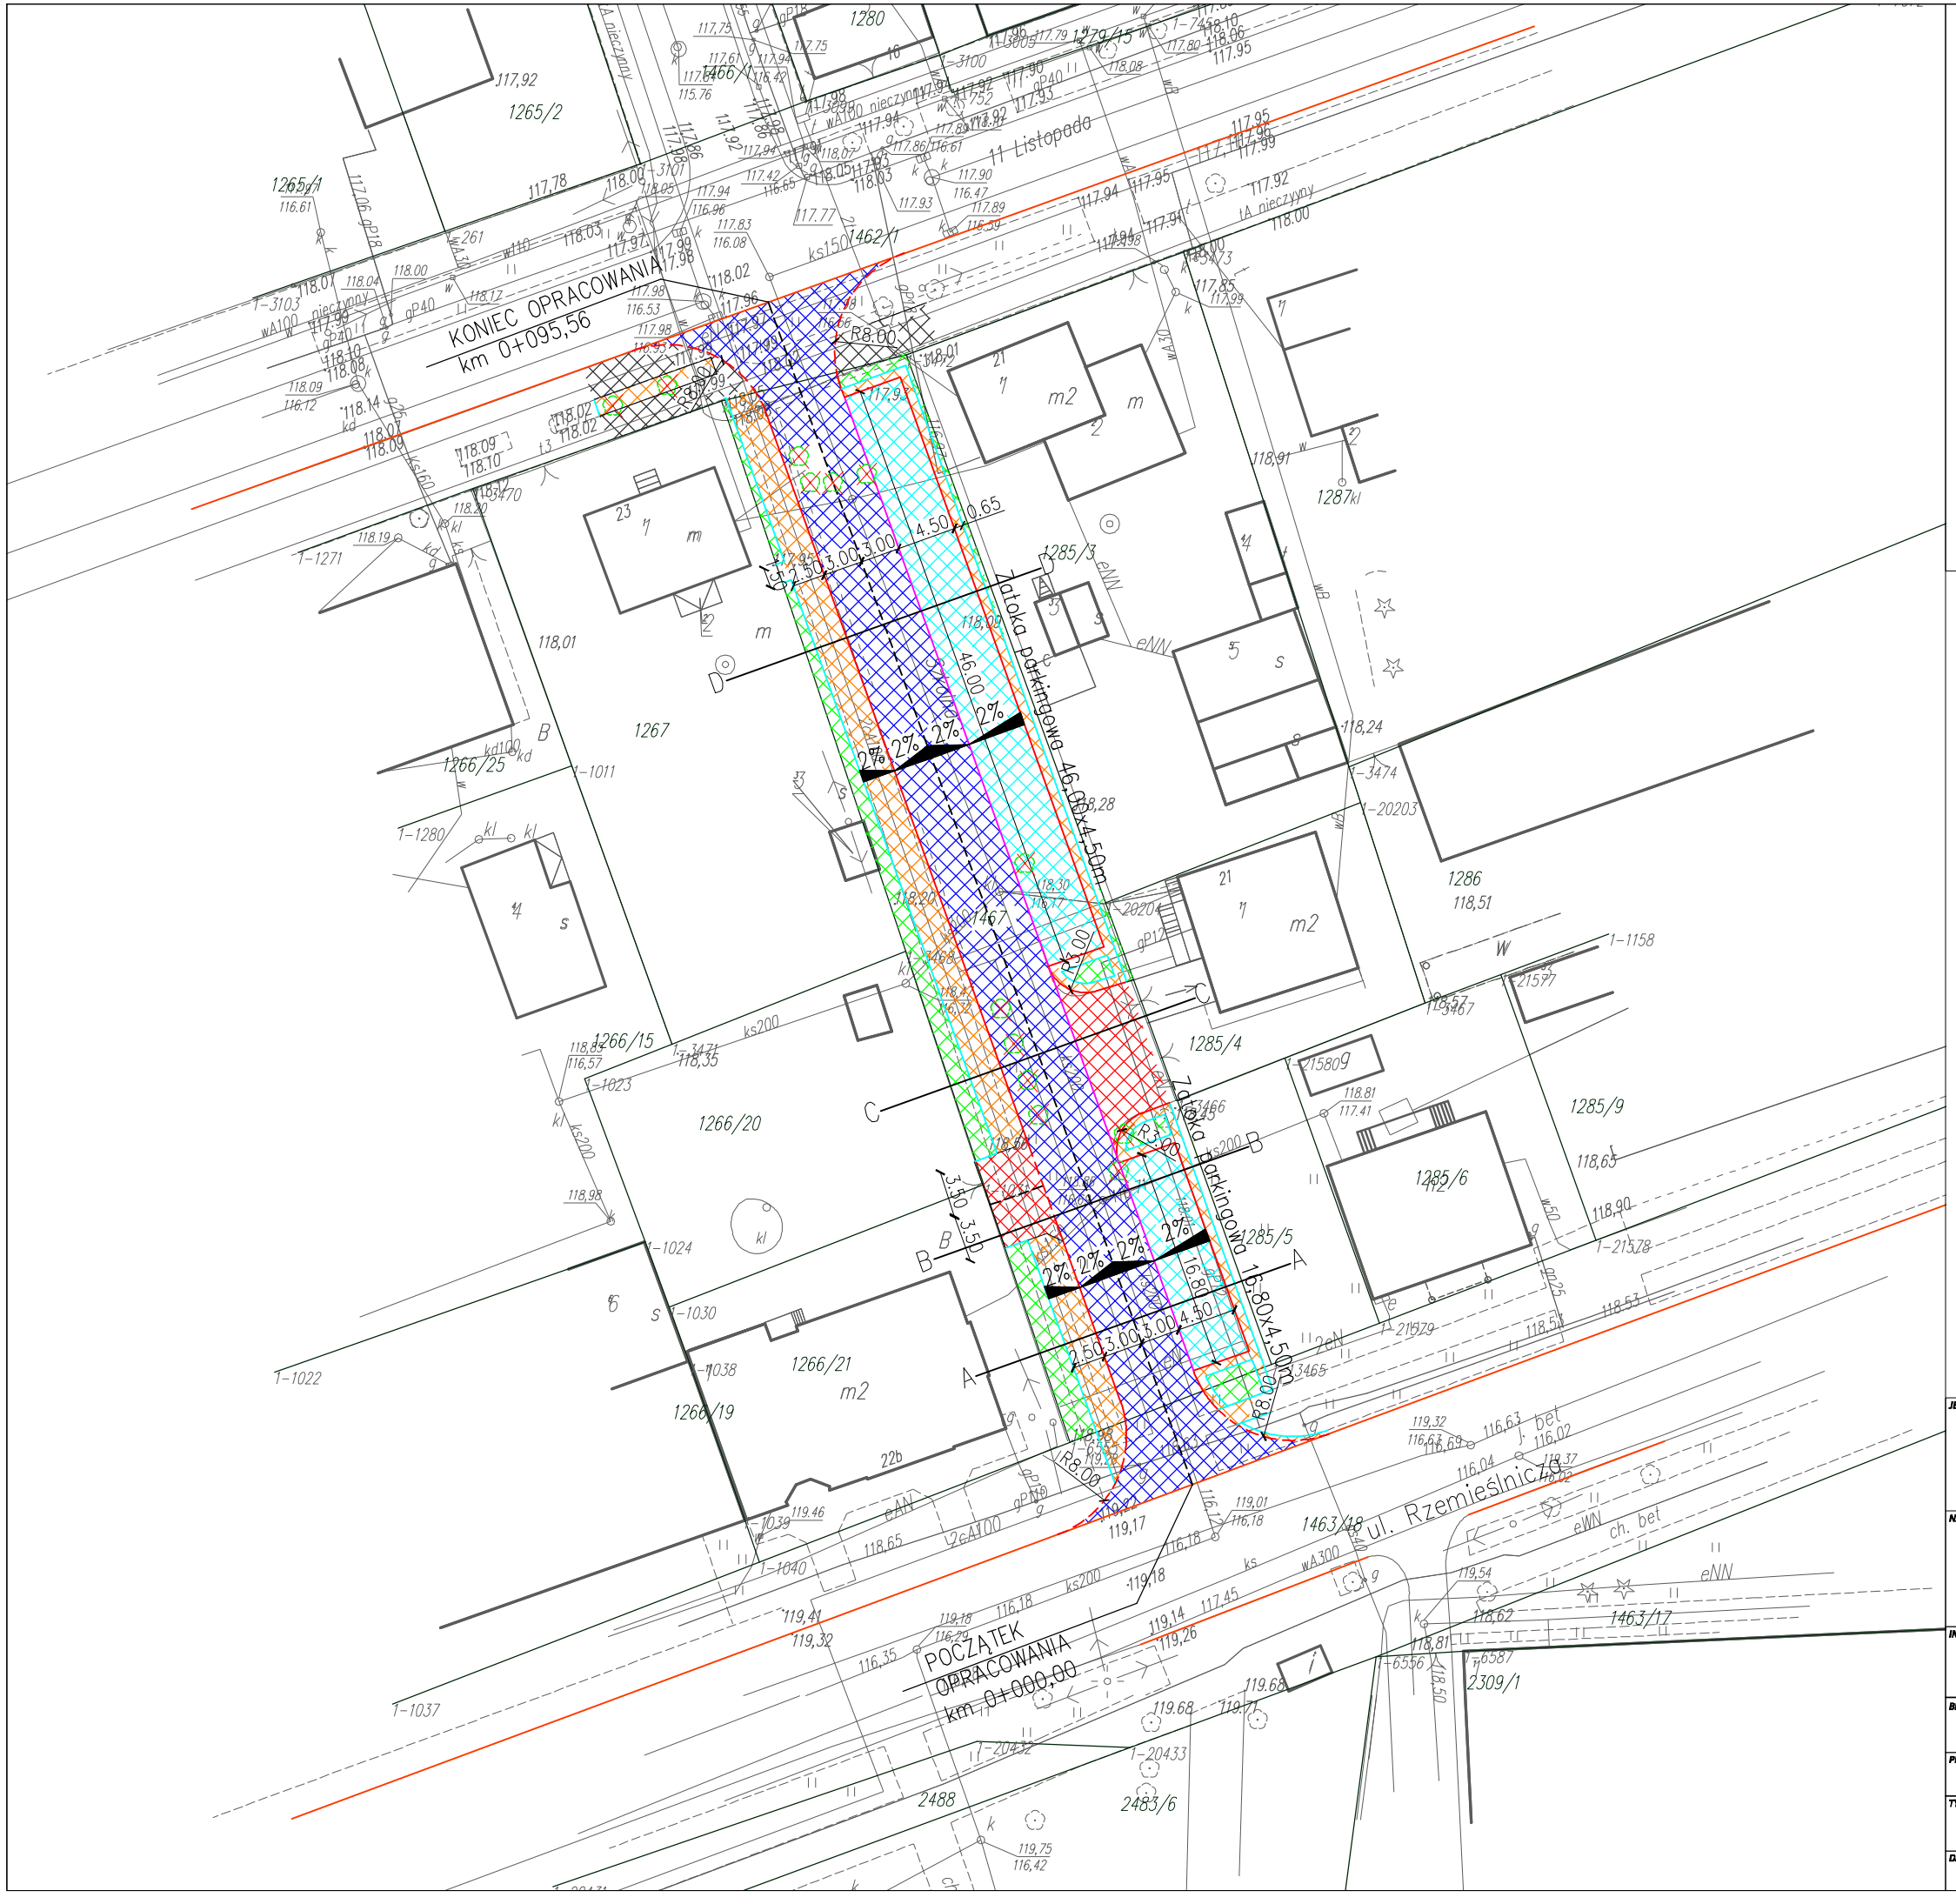

Legenda - branża drogowa:

- projektowany krawężnik 15x30x100 wystający na ławie betonowej B15 z oporem
- projektowany krawężnik 15x30x100 zanižony na ławie betonowej B15 z oporem
- projektowany opornik 12x25x100 na ławie betonowej B15 z oporem
- projektowane obrzeże betonowe 8x30x100
- istniejący krawężnik
- projektowana oś ul. Szkolnej
- granice ew. działek
- 172/7 numery ew. działek
- projektowana nawierzchnia z betonu asfaltowego
- istniejąca nawierzchnia chodnika
- projektowana nawierzchnia zatok parkingowych z kostki
- projektowana nawierzchnia zjazdu z kostki
- projektowana nawierzchnia chodnika z kostki
- projektowana zieleń
- zieleń do usunięcia

JEDNOSTKA PROJEKTOWA

BIURO INŻYNIERSKIE Łukasz Widalski
ul. Borowej Góry 1/54, 01-354 Warszawa
tel. 512 425 611, email: biuroinzynierskie@op.pl

NAZWA OBIEKTU BUDOWLANEGO

Przebudowa ul. Szkolnej na odcinku od ul. Rzemieślniczej do ul. 11-go Listopada w Białobrzegach (dz. ewid 1463/18, 1467, 1462/1)

INWESTOR

GMINA BIAŁOBRZEGI, ul. Plac Zygmunta Starego 9, 26-800 Białobrzegi

BRANŻA	FAZA PROJEKTU	
Drogowa	Materiały do zgłoszenia robót	
PROJEKTOWAŁ	**NUMER UPRAWNIEŃ**	**PODPIS**
mgr inż. ŁUKASZ WIDALSKI	MAZ/0143/POOD/12	

TYTUŁ RYSUNKU

Projekt zagospodarowania terenu

DATA	SKALA	ARKUSZ	NUMER RYSUNKU
03.2014	1:500	1/1	MZR-D-02