


Gm. BIAŁOBRZEGI woj. radomskie

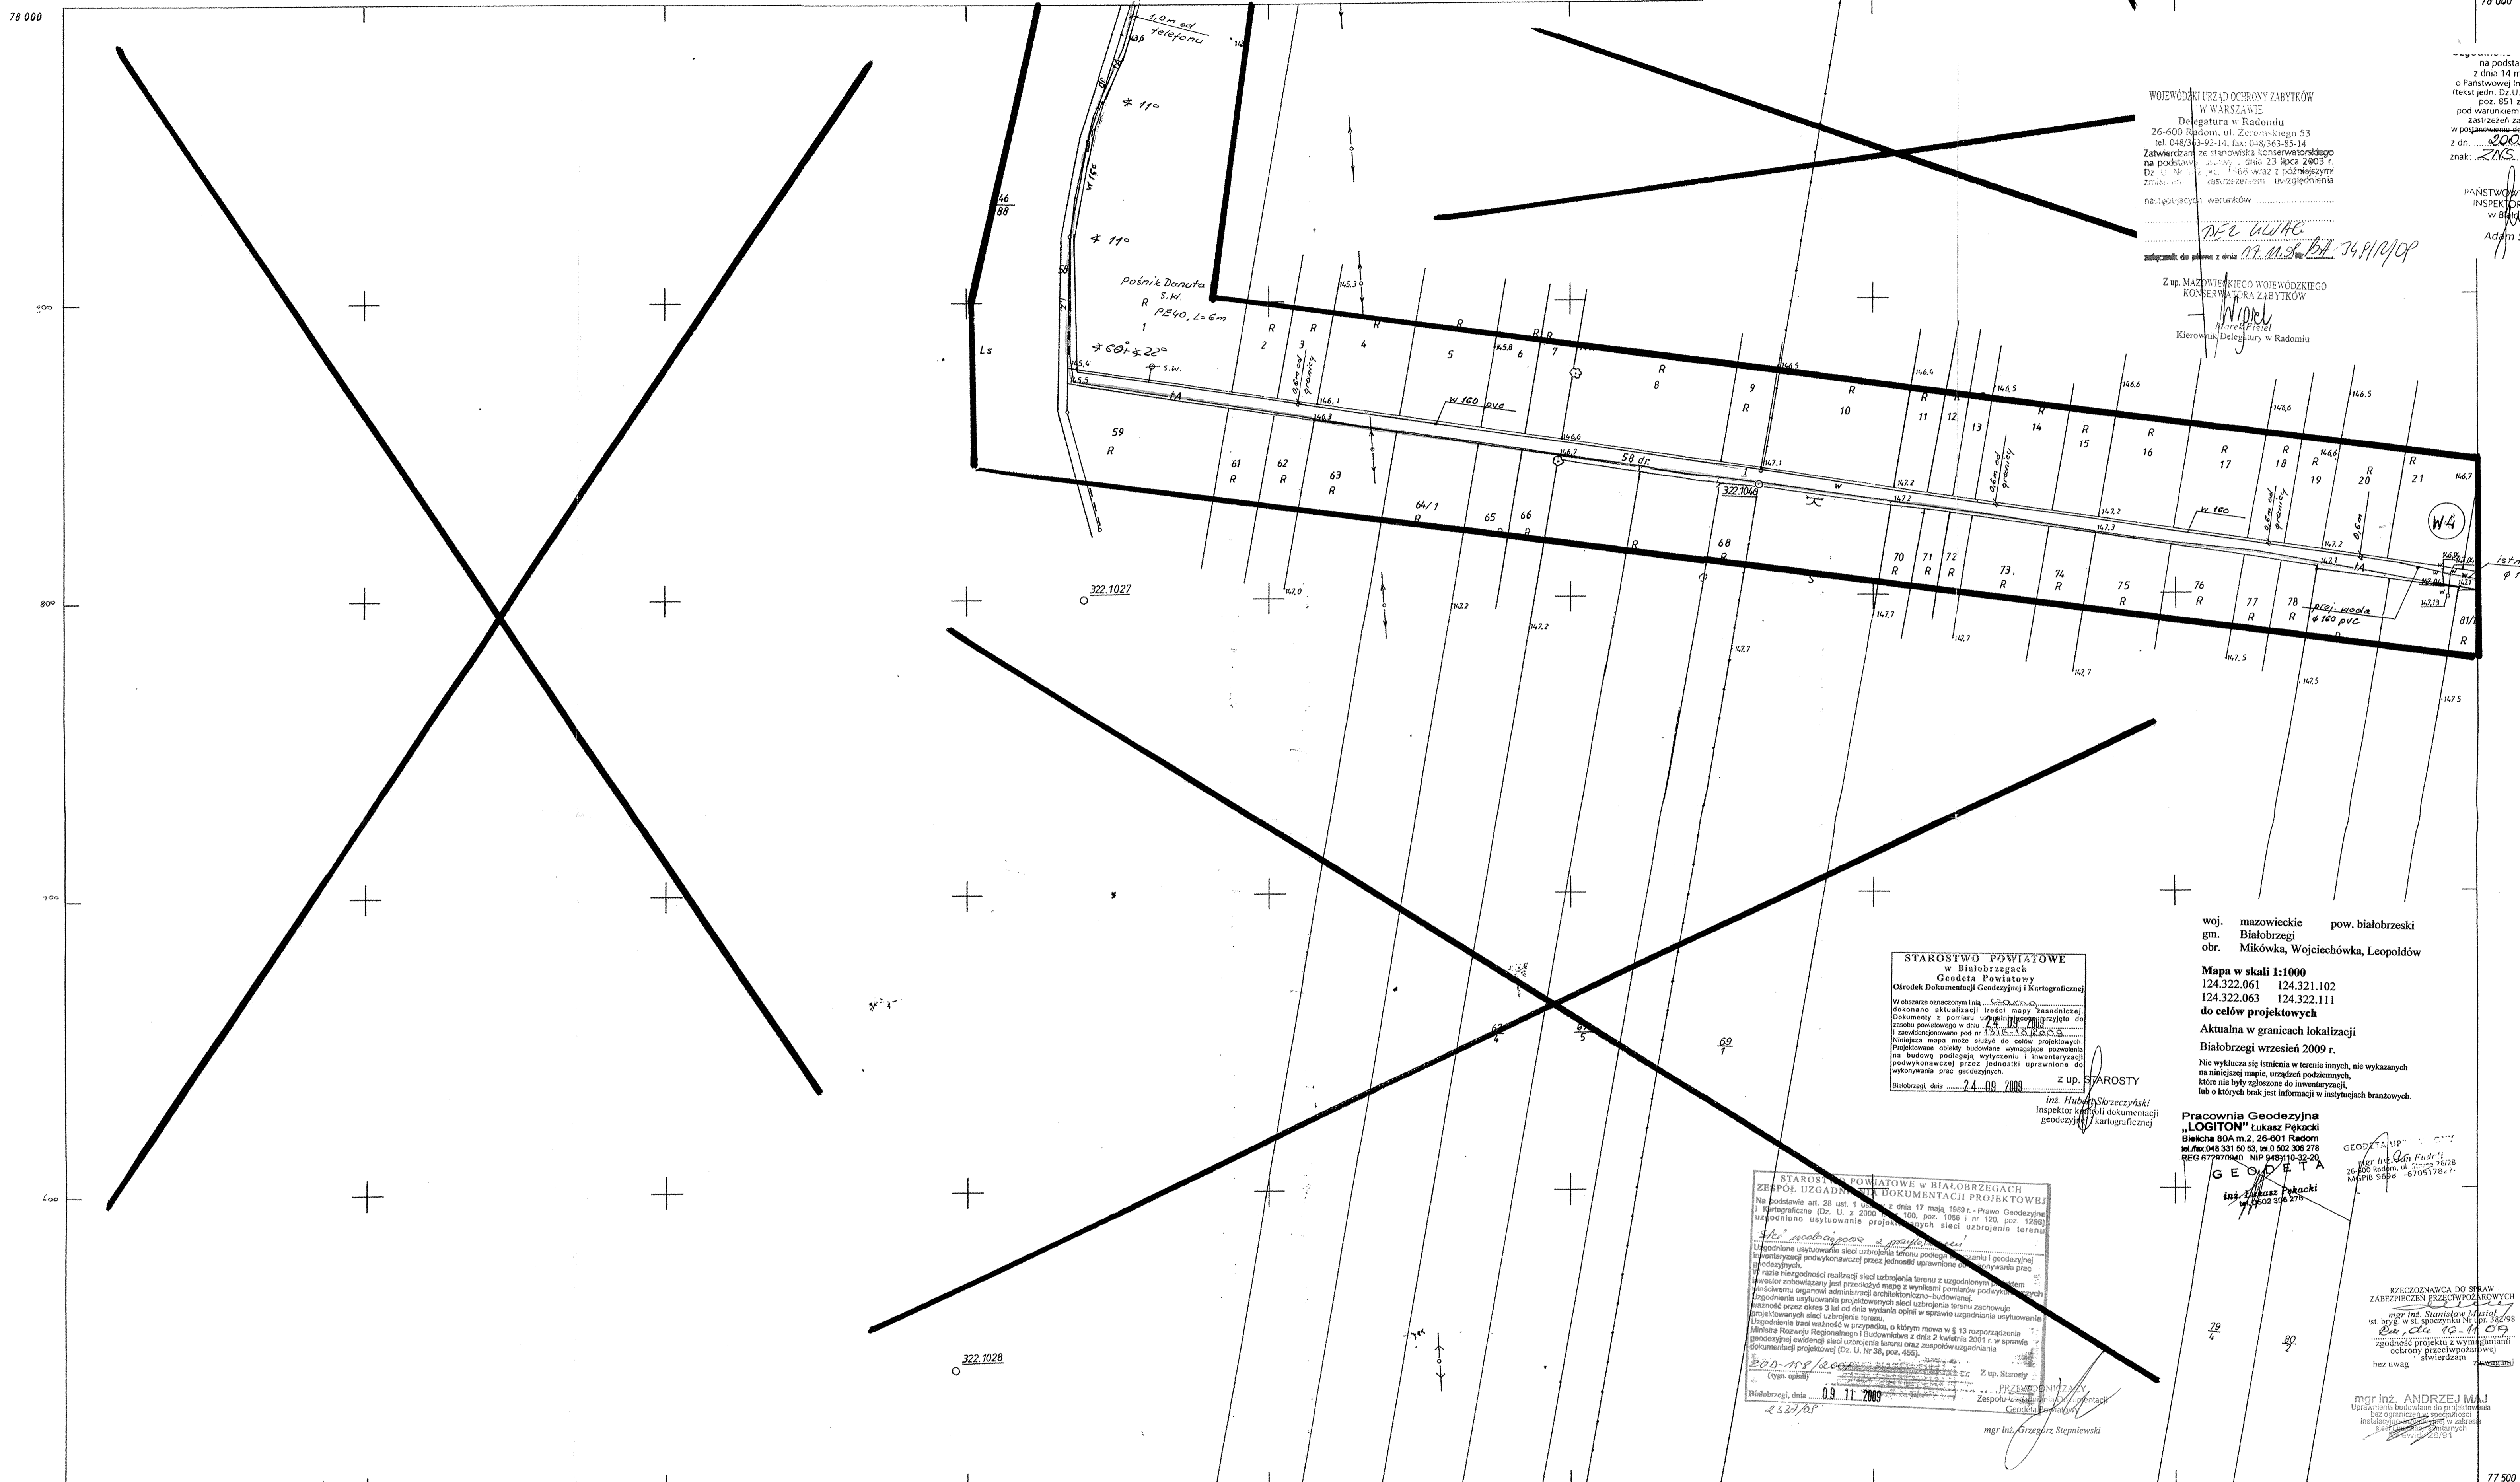

WOJEWÓDZKI URZĄD OCHRONY ZABYTKÓW  
 W WARSZAWIE  
 Delegatura w Radomiu  
 26-600 Radom, ul. Żeromskiego 53  
 tel. 048/33-92-14, fax: 048/263-63-14  
 Zatwierdzony przez stanowisko konserwatora zabytków na podstawie... dnia 23 lipca 2003 r.  
 Dział 14-1-455 wraz z podrzędnymi obszarami... uwzględnienia warunków

*REC. ULWA*  
 2009.11.24  
 2009.11.24  
 2009.11.24

Państwowy Powiatowy Inspektor Sanitarny w Białobrzegach  
*Adam Serdycki*

Z up. MAZOWIECKIEGO WOJEWÓDZKIEGO KONSERWATORA ZABYTKÓW  
*Wojciech*  
 Kierownik Delegatury w Radomiu

STAROSTWO POWIATOWE w Białobrzegach  
 Geneta Pawłuski  
 Ośrodek Dokumentacji Geodezyjnej i Kartograficznej  
 W obszarze oznaczonym... dokonano aktualizacji treści mapy... Dokumenty z ponowną... zasobu powiatowego w dniu 24.09.2009  
 Niniejsza mapa może służyć do celów projektowych... Nie wyklucza się... na niniejszej mapie, urządzeń podziemnych, które nie były zgłoszone do inwentaryzacji, lub o których brak jest informacji w istniejących branżowych.

Białobrzegi, dnia 24.09.2009  
 Z up. Starosty  
*inż. Hubert Szczęśliwski*  
 Inspektor ds. dokumentacji geodezyjnej i kartograficznej

STAROSTWO POWIATOWE w Białobrzegach  
 ZESPÓŁ UZGADNIENIOWY DOKUMENTACJI PROJEKTOWEJ  
 Na podstawie art. 28 ust. 1... z dnia 17 maja 1989 r. - Prawo Geodezyjne i Kartograficzne (Dz. U. z 2000 r. nr 100, poz. 1088 i nr 120, poz. 1288)  
 ustalono ustalenie projektu sieci uzbrojenia terenu...  
 Uzgodnione użytkowanie sieci uzbrojenia terenu...  
 W razie niezgodności realizacji sieci uzbrojenia terenu z uzgodnieniami...  
 Ministerstwo Regionalnego i Budownictwa z dnia 2 kwietnia 2001 r. w sprawie...  
 Ministerstwa Rozwoju Regionalnego i Budownictwa z dnia 2 kwietnia 2001 r. w sprawie...  
 Dokumentacji projektowej (Dz. U. Nr 38, poz. 405)

Białobrzegi, dnia 09.11.2009  
 Z up. Starosty  
*mgr inż. Grzegorz Sieniewski*

woj. mazowieckie pow. białobrzecki  
 gm. Białobrzegi  
 obr. Mikówka, Wojciechówka, Leopoldów

Mapa w skali 1:1000  
 124.322.061 124.321.102  
 124.322.063 124.322.111

do celów projektowych  
 Aktualna w granicach lokalizacji  
 Białobrzegi wzniesień 2009 r.

Pracownia Geodezyjna "LOGITON" Łukasz Pękacki  
 Bielska 80A m.2, 26-601 Radom  
 tel. 048 33 50 53 lub 0 502 335 278  
 REG. 87707040 NIP 9491103220  
 GEODETA  
*inż. Łukasz Pękacki*  
 0602306278

RZECZOWNICZKA DO SPRAW ZABEZPIECZEN PRZECIWPÓŻAROWYCH  
 mgr inż. Stanisław Mielniczek  
 ul. Była w. S. Spoczka Nr 10, 26-208  
 Bielska 10A m.109  
 zgodność projektu z wymaganiami ochrony przeciwpożarowej  
 bez uwag stwierdzam

mgr inż. ANDRZEJ MAJ  
 Uprawnienia budowlane do projektowania bez ograniczeń w specjalności instalacyjnej w zakresie sieci, linii i urządzeń elektrycznych i energetycznych o napięciu znamionowym do 1 kV

124.322.111  
 1:1000

MAPA ZASADNICZA  
 Założona w r. 1996 przez  
 PRZEDSIĘBIORSTWO USŁUG GEODEZYJNYCH I KARTOGRAFICZNYCH SZ. SZCZEPANIAK BIAŁOBRZEGI  
 1996.08.30

Gm. BIAŁOBRZEGI woj. radomskie  
 1. Grunty LP Na dl. Dobieszyno (ob. Mikówka)  
 2. wieś Leopoldów

Objekt	Sieć wodociągowa z przyłączami Mikówka - Wojciechówka - Leopoldów gm. Białobrzegi
Temat	Projekt budowlany - plan zagospodarowania
Data	2009.10
Skala	1:1000
Nr rys.	4

1996-08-08 1916-8/36  
 INSPEKTOR WOJEWÓDZKI  
*Bożena Kłosa*