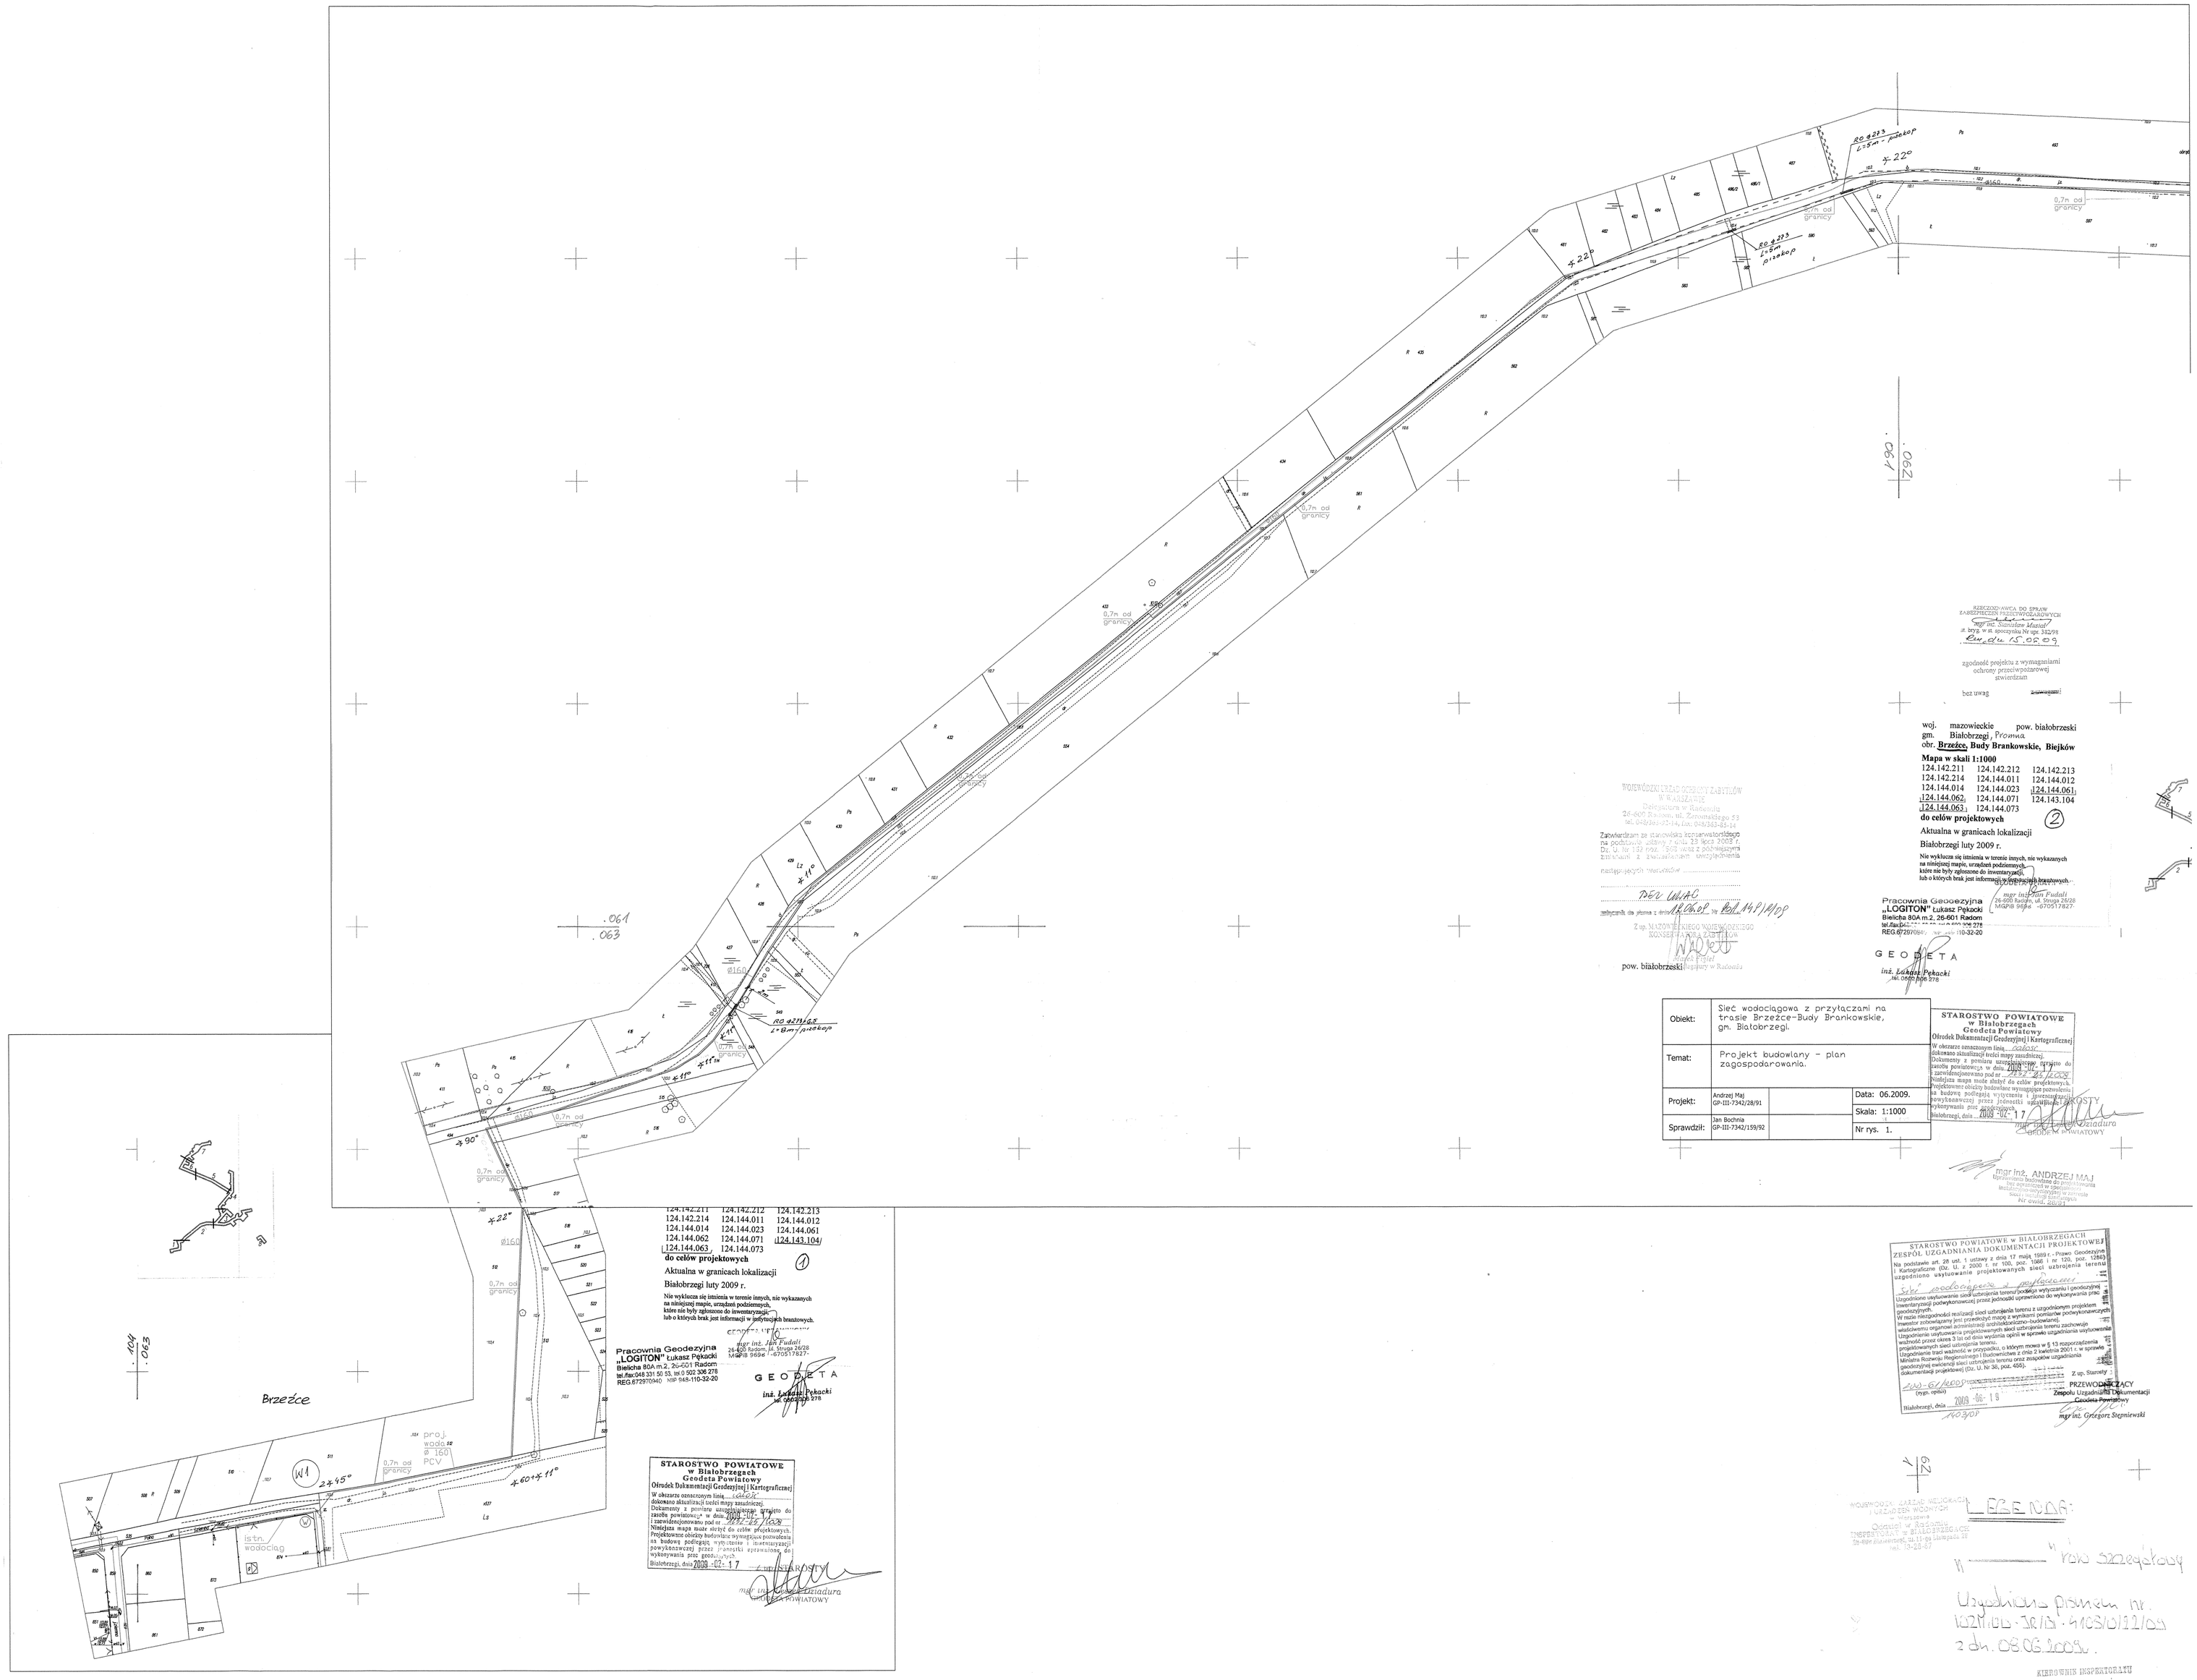
.061
.063
.104
Brzeźce
istn. wodociąg
proj. wodoc. Ø 160 PCV
0,7m od granicy
Ø160
Ø110
Ø90
Ø63
x 22°
x 11°
x 90°
x 45°
x 60°
20.9223 L=8m - przekop
20.9223 L=8m - przekop
20.9223 L=8m - przekop