

ŁĄCZY SZKIC
NR 4

STAROSTWO POWIATOWE w BIALOBRZEGACH
ZESPÓŁ UZGADNIANIA DOKUMENTACJI PROJEKTOWEJ
Na podstawie art. 28 ust. 1 ustawy z dnia 17 maja 1989 r. Prawo Geodezyjne i Kartograficzne (Dz. U. z 2000 r. nr 100, poz. 1086 i nr 120, poz. 1286)
uzgodniono usytuowanie projektowanych sieci uzbrojenia terenu

Sieć wodociągowa z przyłączami
Uzgodniono usytuowanie sieci uzbrojenia terenu (podłoża wypracowania i geodezyjnej inwentaryzacji podwykonalowej przez jednostki uprawnione do wykonywania prac geodezyjnych).
W razie niezgodności realizacji sieci uzbrojenia terenu z uzgodnionym projektem inwestor zobowiązany jest przedłożyć mapę z wynikami pomiarów podwykonalowych i wyłączeniem organów administracji architektoniczno-budowlanej.
Uzgodnienie usytuowania projektowanych sieci uzbrojenia terenu zachowuje ważność przez okres 3 lat od dnia wydania opinii w sprawie uzgadniania usytuowania projektowanych sieci uzbrojenia terenu.
Uzgodnienie traci ważność w przypadku, o którym mowa w § 13 rozporządzenia Ministra Rozwoju Regionalnego i Budownictwa z dnia 2 kwietnia 2001 r. w sprawie podwykonalnej ewidencji sieci uzbrojenia terenu oraz zespołów uzgadniania dokumentacji projektowej (Dz. U. Nr 36, poz. 465).

2009-06-17
Biłobrzegi, dnia 2009-06-17
mgr inż. Grzegorz Stępiecki

WOJEWÓDZKI URZĄD OCHRONY ZABITÓW
w WARSZAWIE
Dzielnica w Radomiu
26-600 Radom, ul. Żeromskiego 53
tel. 048/263-9114, fax. 048/363-0514


Zatwierdzam ze stacjonarnie konserwatorstwo
na podstawie ustawy z dnia 22 marca 2003 r.
Dz. U. Nr 132 poz. 2109 wraz z późniejszymi
zmianami i z zastrzeżeniem uwzględnienia
następujących uwag:

mgr inż. WŁAD
mgr inż. WŁAD
mgr inż. WŁAD

Z up. MAZOWIECKIEGO WOJEWÓDZIEGO
KONSERWATORSTWA

mgr inż. WŁAD
mgr inż. WŁAD

pow. biłobrzegi

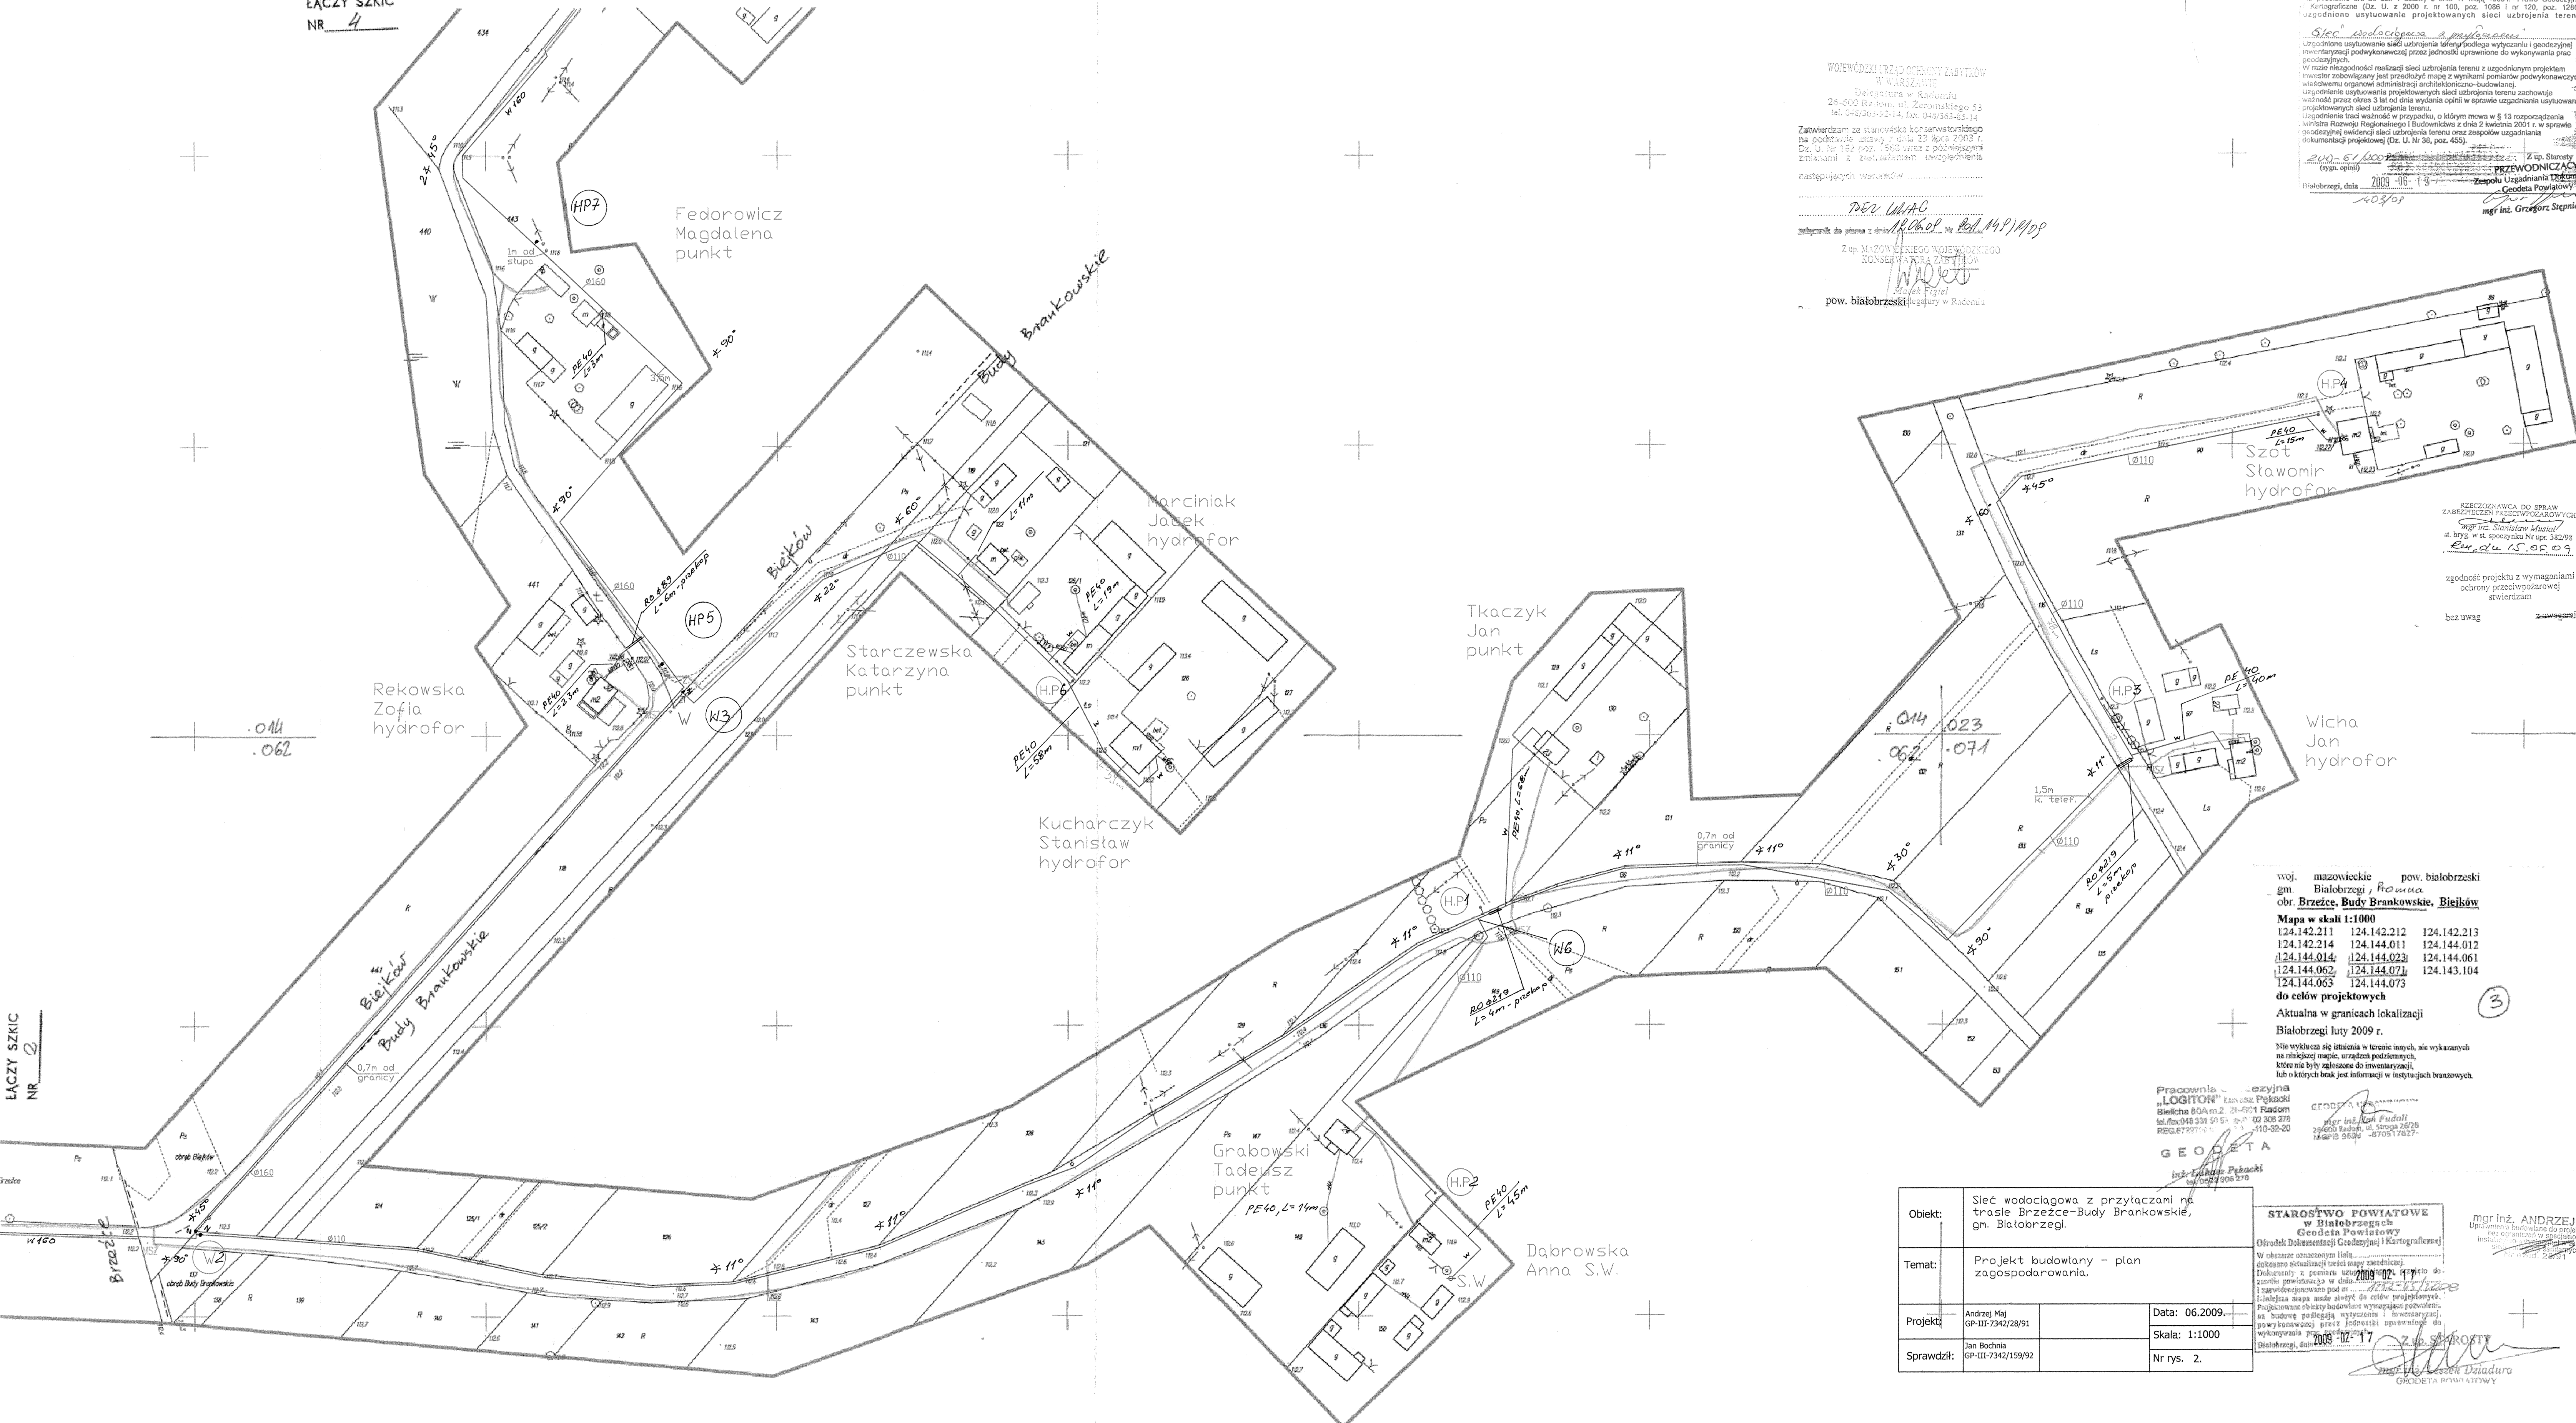

RZECZPOSPOLNA DO SPRAW
ZABEZPIECZENIA PRZECIWPÓLNOŚCI
mgr inż. Stanisław Musiał
ul. Włocławka Nr 32/39
20-011 Białobrzegi

zgoda projektu z wymaganiami
ochrony przeciwpożarowej
stwierdzam
bez uwag

woj. mazowieckie pow. biłobrzegi
gm. Białobrzegi, pow. ul. Brzeźce
obr. Brzeźce, Budy Brankowskie, Biejków

Mapa w skali 1:1000
124.142.211 124.142.212 124.142.213
124.142.214 124.144.011 124.144.012
124.144.014 124.144.023 124.144.061
124.144.062 124.144.071 124.143.104
124.144.063 124.144.073

do celów projektowych

Aktualna w granicach lokalizacji
Białobrzegi luty 2009 r.

Nie wolno się łączyć w terenie innych, nie wyznaczonych
na niniejszej mapie, urządzeń podziemnych,
które nie były zgłoszone do inwentaryzacji,
lub o których brak jest informacji w instytucjach branżowych.

Pracownia - ezyjna
"LOSTOW" S.A. ul. Piłsudskiego
Bieliche 80A m.2. 20-501 Radom
tel/fax: 493 331 51 51 07 02 305 278
REG 67977-0-1 ul. Traugotza 15/18
110-92-20 34988 5630 -670517827-

mgr inż. Andrzej Maj
mgr inż. Andrzej Maj
mgr inż. Andrzej Maj

GEODETA
inż. Andrzej Maj
ul. Traugotza 15/18
tel/fax: 493 331 51 51 07 02 305 278

STAROSTWO POWIATOWE
w Białobrzegach
Geodeta Powiatowy
Biuro Dokumentacji Geodezyjnej i Kartograficznej

W obszarze oznaczonym literą
określone oznaczenia linii nie mają charakteru
dokumentary z pomiaru uszeregowanego
zgodnie z rozporządzeniem z dnia 22 marca 2003 r.
zawierającym w art. 10 ust. 1 pkt 2) i pkt 3)
z wyjątkiem mapy, której celem jest wyznaczenie
linii granic w obszarze budowlanym wyznaczonym
na budowę podlega wyłączeniu i inwentaryzacji
powyższe wyłączenie jest zgodnym z art. 10
ust. 1 pkt 2) i pkt 3) rozporządzenia z dnia 22
marca 2003 r.

mgr inż. ANDRZEJ MAJ
Upoważnienie wydane do projektowania
i wyznaczania linii granic w obszarze
budowlanym w obszarze budowlanym
zgodnie z art. 10 ust. 1 pkt 2) i pkt 3)
rozporządzenia z dnia 22 marca 2003 r.

Objekt:	Sieć wodociągowa z przyłączami na trasie Brzeźce-Budy Brankowskie, gm. Białobrzegi.		
Temat:	Projekt budowlany - plan zagospodarowania.		
Projektant:	Andrzej Maj GP-III-7342/28/91	Data:	06.2009.
Sprawdził:	Jan Bochnia GP-III-7342/159/92	Skala:	1:1000
		Nr rys.:	2.

ŁĄCZY SZKIC
NR 2

3