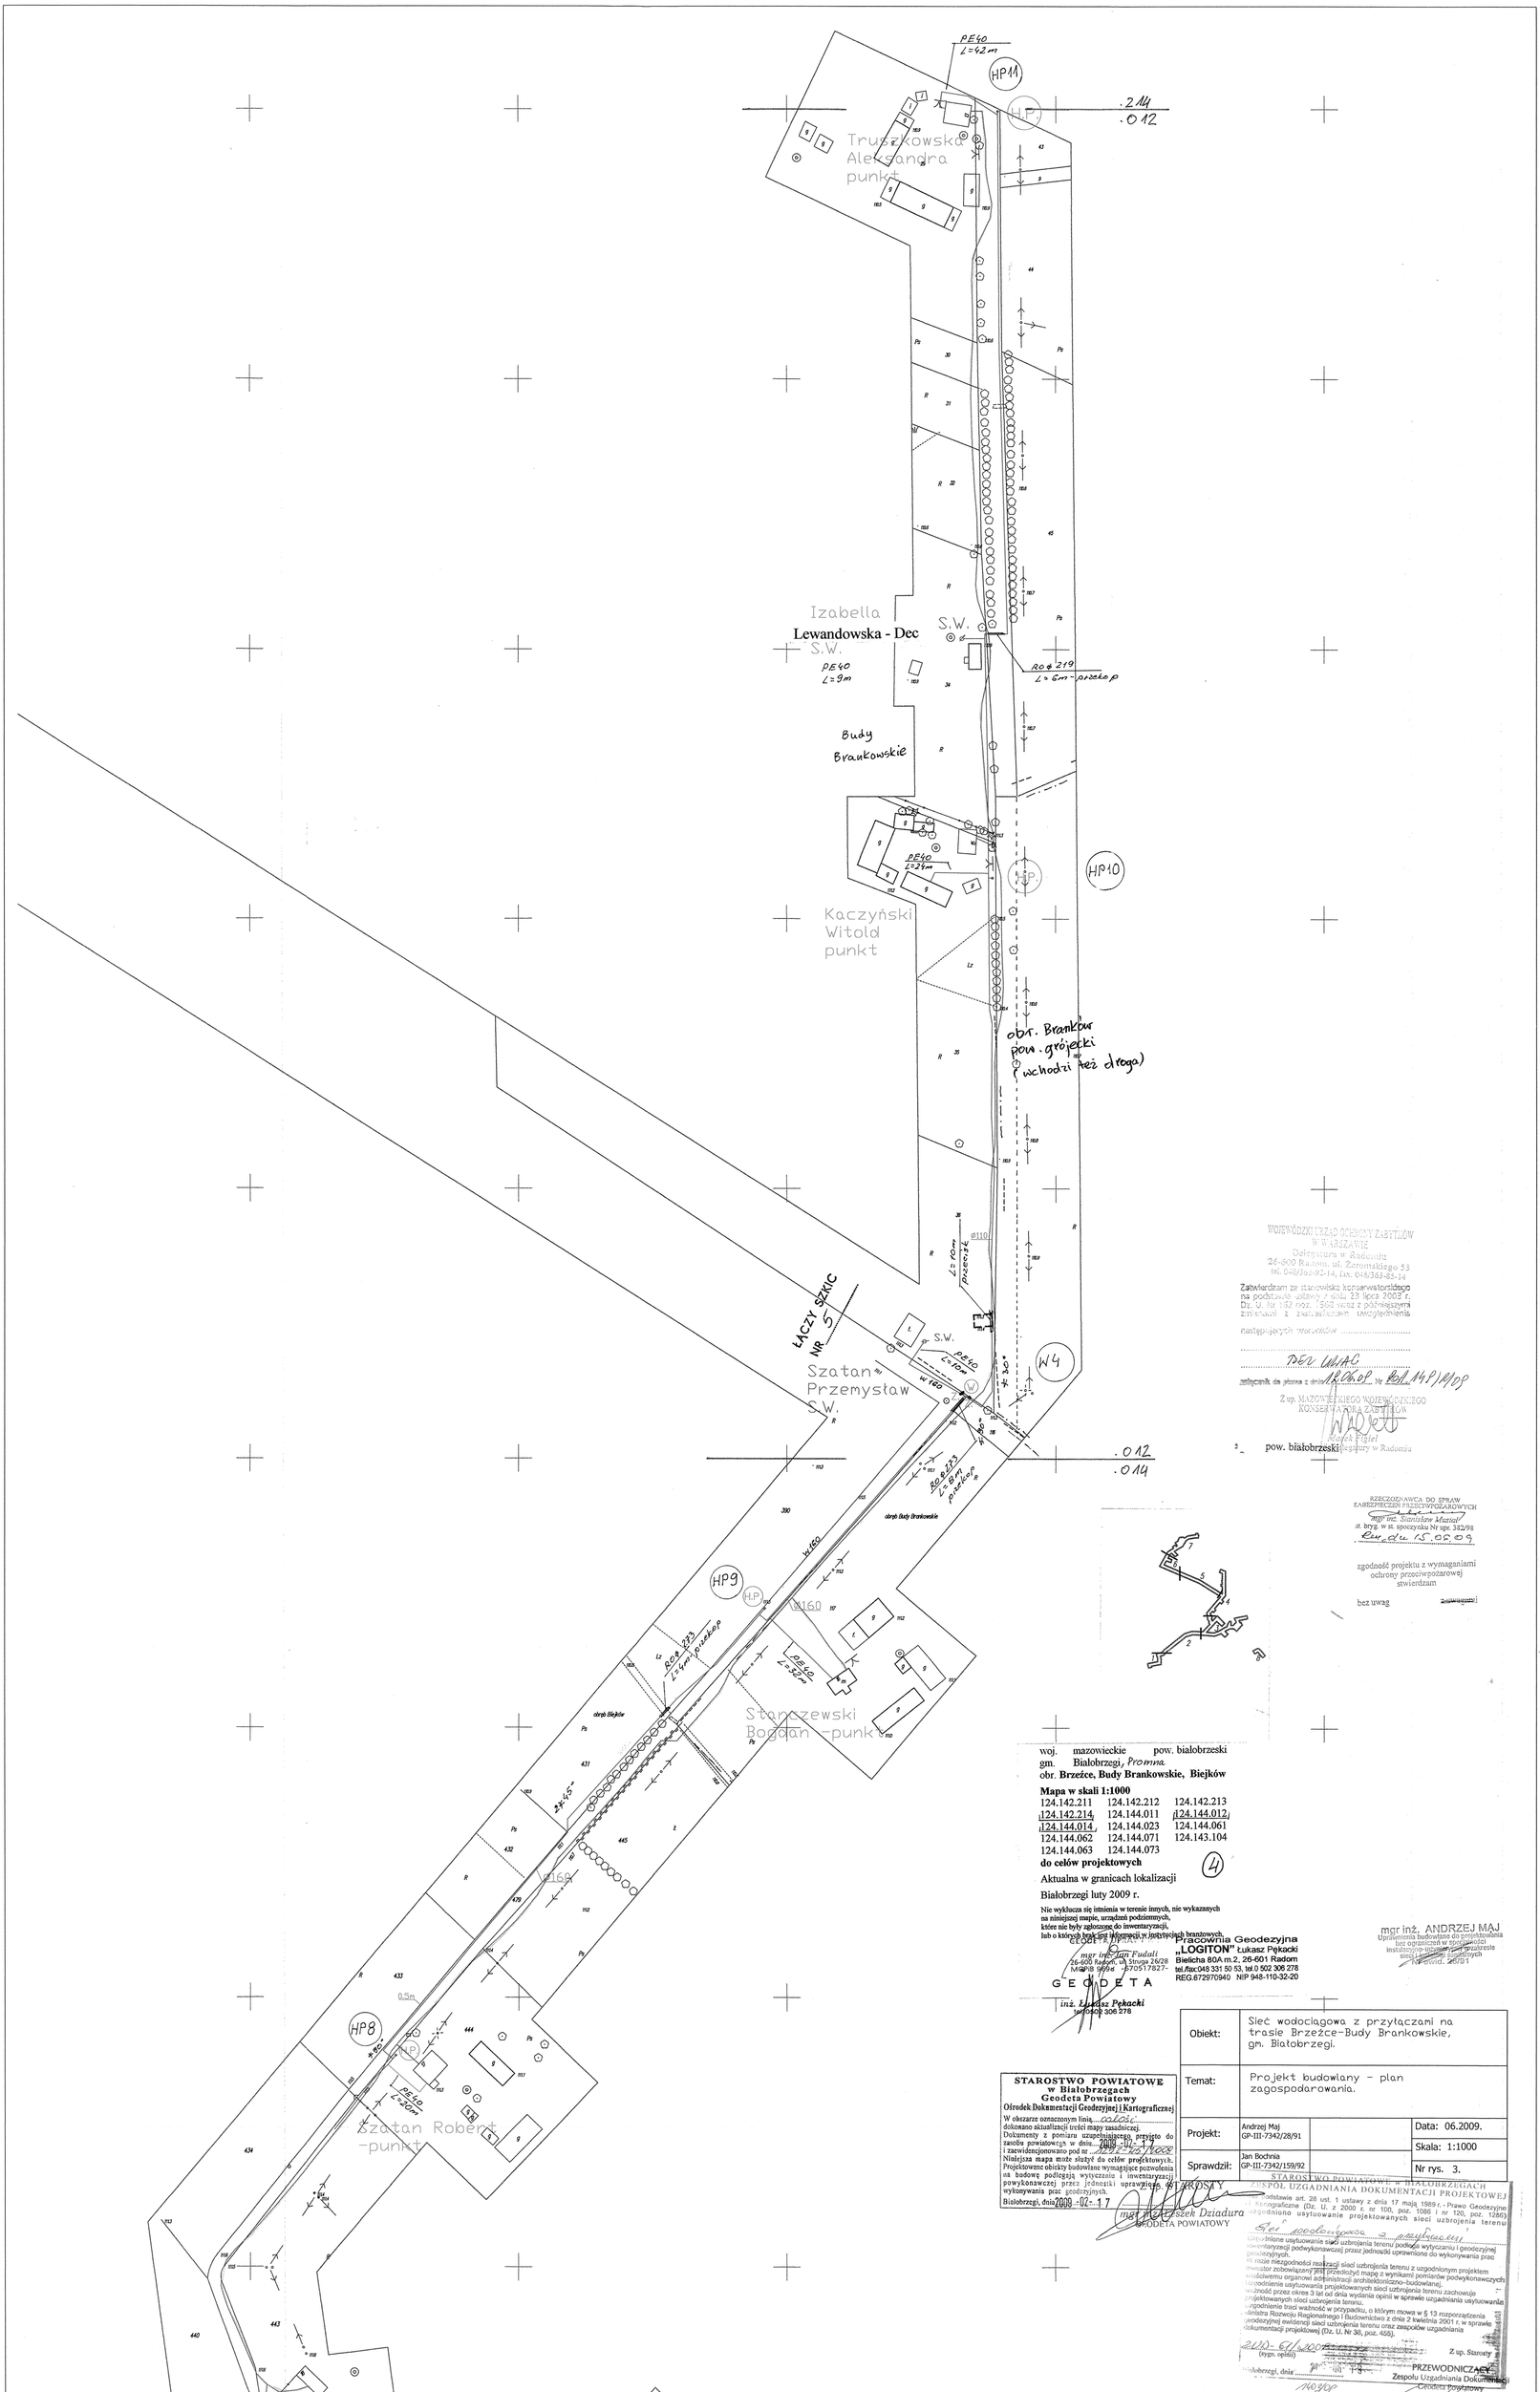

WOJEWÓDZKI URZĄD OCHRONY ZABYTKÓW W WARSZAWIE
Delegatura w Radomiu
26-600 Radom, ul. Żeromskiego 53
tel. 048/362-92-14, fax. 048/362-85-14

Zatwierdzam ze stanowiska konserwatorskiego na podstawie ustawy z dnia 23 lipca 2003 r. Dz. U. Nr 162 poz. 1568 wraz z późniejszymi zmianami z zastrzeżeniem uwzględnienia następujących warunków .....

DEC. UWAG

zatwierdzam do pisma z dnia 18.06.09 Nr 149/1/09/OP

Z up. MAZOWIECKIEGO WOJEWÓDZKIEGO KONSERWATORA ZABYTKÓW
Anna Figiel
Delegatura w Radomiu

pow. białobrzeski

RZECZOZNAWCA DO SPRAW ZABEZPIECZEŃ PRZECIWPOŻAROWYCH
mgr inż. Stanisław Musiał
upr. bud. w st. spoczynku Nr ups. 382/98
Radom 15.06.09

zgodność projektu z wymaganiami ochrony przeciwpożarowej stwierdzam

bez uwag

woj. mazowieckie pow. białobrzeski
gm. Białobrzegi, *Promna*
obr. **Brzeźce, Budy Brankowskie, Biejków**

Mapa w skali 1:1000

124.142.211	124.142.212	124.142.213
124.142.214	124.144.011	124.144.012
124.144.014	124.144.023	124.144.061
124.144.062	124.144.071	124.143.104
124.144.063	124.144.073	

do celów projektowych

Aktualna w granicach lokalizacji

Białobrzegi luty 2009 r.

Nie wyłącza się istnienia w terenie innych, nie wykazanych na niniejszej mapie, urządzeń podziemnych, które nie były zgłoszone do inwentaryzacji, lub o których brak jest informacji w jednostkach branżowych.

GEODETA UPRAWNIONY
mgr inż. Jan Fudali
26-600 Radom, ul. Struga 26/28
tel. 048 3656 705017827

Pracownia Geodezyjna „LOGITON" Łukasz Pękacki
Bielicha 80A m.2, 26-601 Radom
tel./fax 048 331 50 53, tel.0 502 306 278
REG.672970940 NIP 948-110-32-20

GEODETA
inż. Łukasz Pękacki
tel.0502 306 278

mgr inż. ANDRZEJ MĄJ
Uprawnienia budowlane do projektowania bez ograniczeń w specjalności instalacyjnej w zakresie sieci instalacji i urządzeń cieplnych, wentylacyjnych i gazowych
Lp/wiid. 269/1

Obiekt:	Sieć wodociągowa z przyłączami na trasie Brzeźce-Budy Brankowskie, gm. Białobrzegi.		
Temat:	Projekt budowlany - plan zagospodarowania.		
Projekt:	Andrzej Maj GP-III-7342/28/91		Data: 06.2009.
Sprawdził:	Jan Bochnia GP-III-7342/159/92		Skala: 1:1000
			Nr rys. 3.

STAROSTWO POWIATOWE w Białobrzegach
Geodeta Powiatowy
Ośrodek Dokumentacji Geodezyjnej i Kartograficznej

W obszarze sąsiadującym linia ..... dokonano aktualizacji treści mapy zasadniczej.
Dokumenty z pomiaru uzupełniającego przyjęto do zasobu powiatowego w dniu ..... i zaewidencjonowano pod nr .....
Niniejsza mapa może służyć do celów projektowych.
Projektowane obiekty budowlane wymagające pozwolenia na budowę podlegają wyłączeniu z inwentaryzacji powykonawczej przez jednostki uprawnione do wykonywania prac geodezyjnych.
Białobrzegi, dnia 2009 -02- 17

STAROSTWO POWIATOWE
mgr inż. Tadeusz Dziadura
GEODETA POWIATOWY

STAROSTWO POWIATOWE W BIAŁOBRZEGACH
ZESPÓŁ UZGADNIANIA DOKUMENTACJI PROJEKTOWEJ

Na podstawie art. 28 ust. 1 ustawy z dnia 17 maja 1989 r. - Prawo Geodezyjne i Kartograficzne (Dz. U. z 2000 r. nr 100, poz. 1086 i nr 120, poz. 1065) uzgodniono usytuowanie projektowanych sieci uzbrojenia terenu

Sieć wodociągowa z przyłączami

- uzgodnione usytuowanie sieci uzbrojenia terenu podlega wytyczeniu i geodezyjnej inwentaryzacji powykonawczej przez jednostki uprawnione do wykonywania prac geodezyjnych.
- w miarę możliwości realizacji sieci uzbrojenia terenu z uzgodnionym projektem inwestor zobowiązany jest przedłożyć mapę z wynikami pomiarów powykonawczych
- uzgodnienie organowi administracji architektoniczno-budowlanej,
- uzgodnienie usytuowania projektowanych sieci uzbrojenia terenu zachowuje ważność przez okres 3 lat od dnia wydania opinii w sprawie uzgadniania usytuowania projektowanych sieci uzbrojenia terenu.
- uzgodnienie trasi ważność w przypadku, o którym mowa w § 13 rozporządzenia Ministra Rozwoju Regionalnego i Budownictwa z dnia 2 kwietnia 2001 r. w sprawie ewidencji sieci uzbrojenia terenu oraz zasobów uzgadniania dokumentacji projektowej (Dz. U. Nr 30, poz. 405).

2009-61/2009
(typ. opinii)

Białobrzegi, dnia 10.09.09

Z up. Starosty
PRZEWODNICZĄCY
Zespołu Uzgadniania Dokumentacji
Geodeta Powiatowy
mgr inż. Grzegorz Stępniewski