


LĄCZY SZKIC  
NR 6

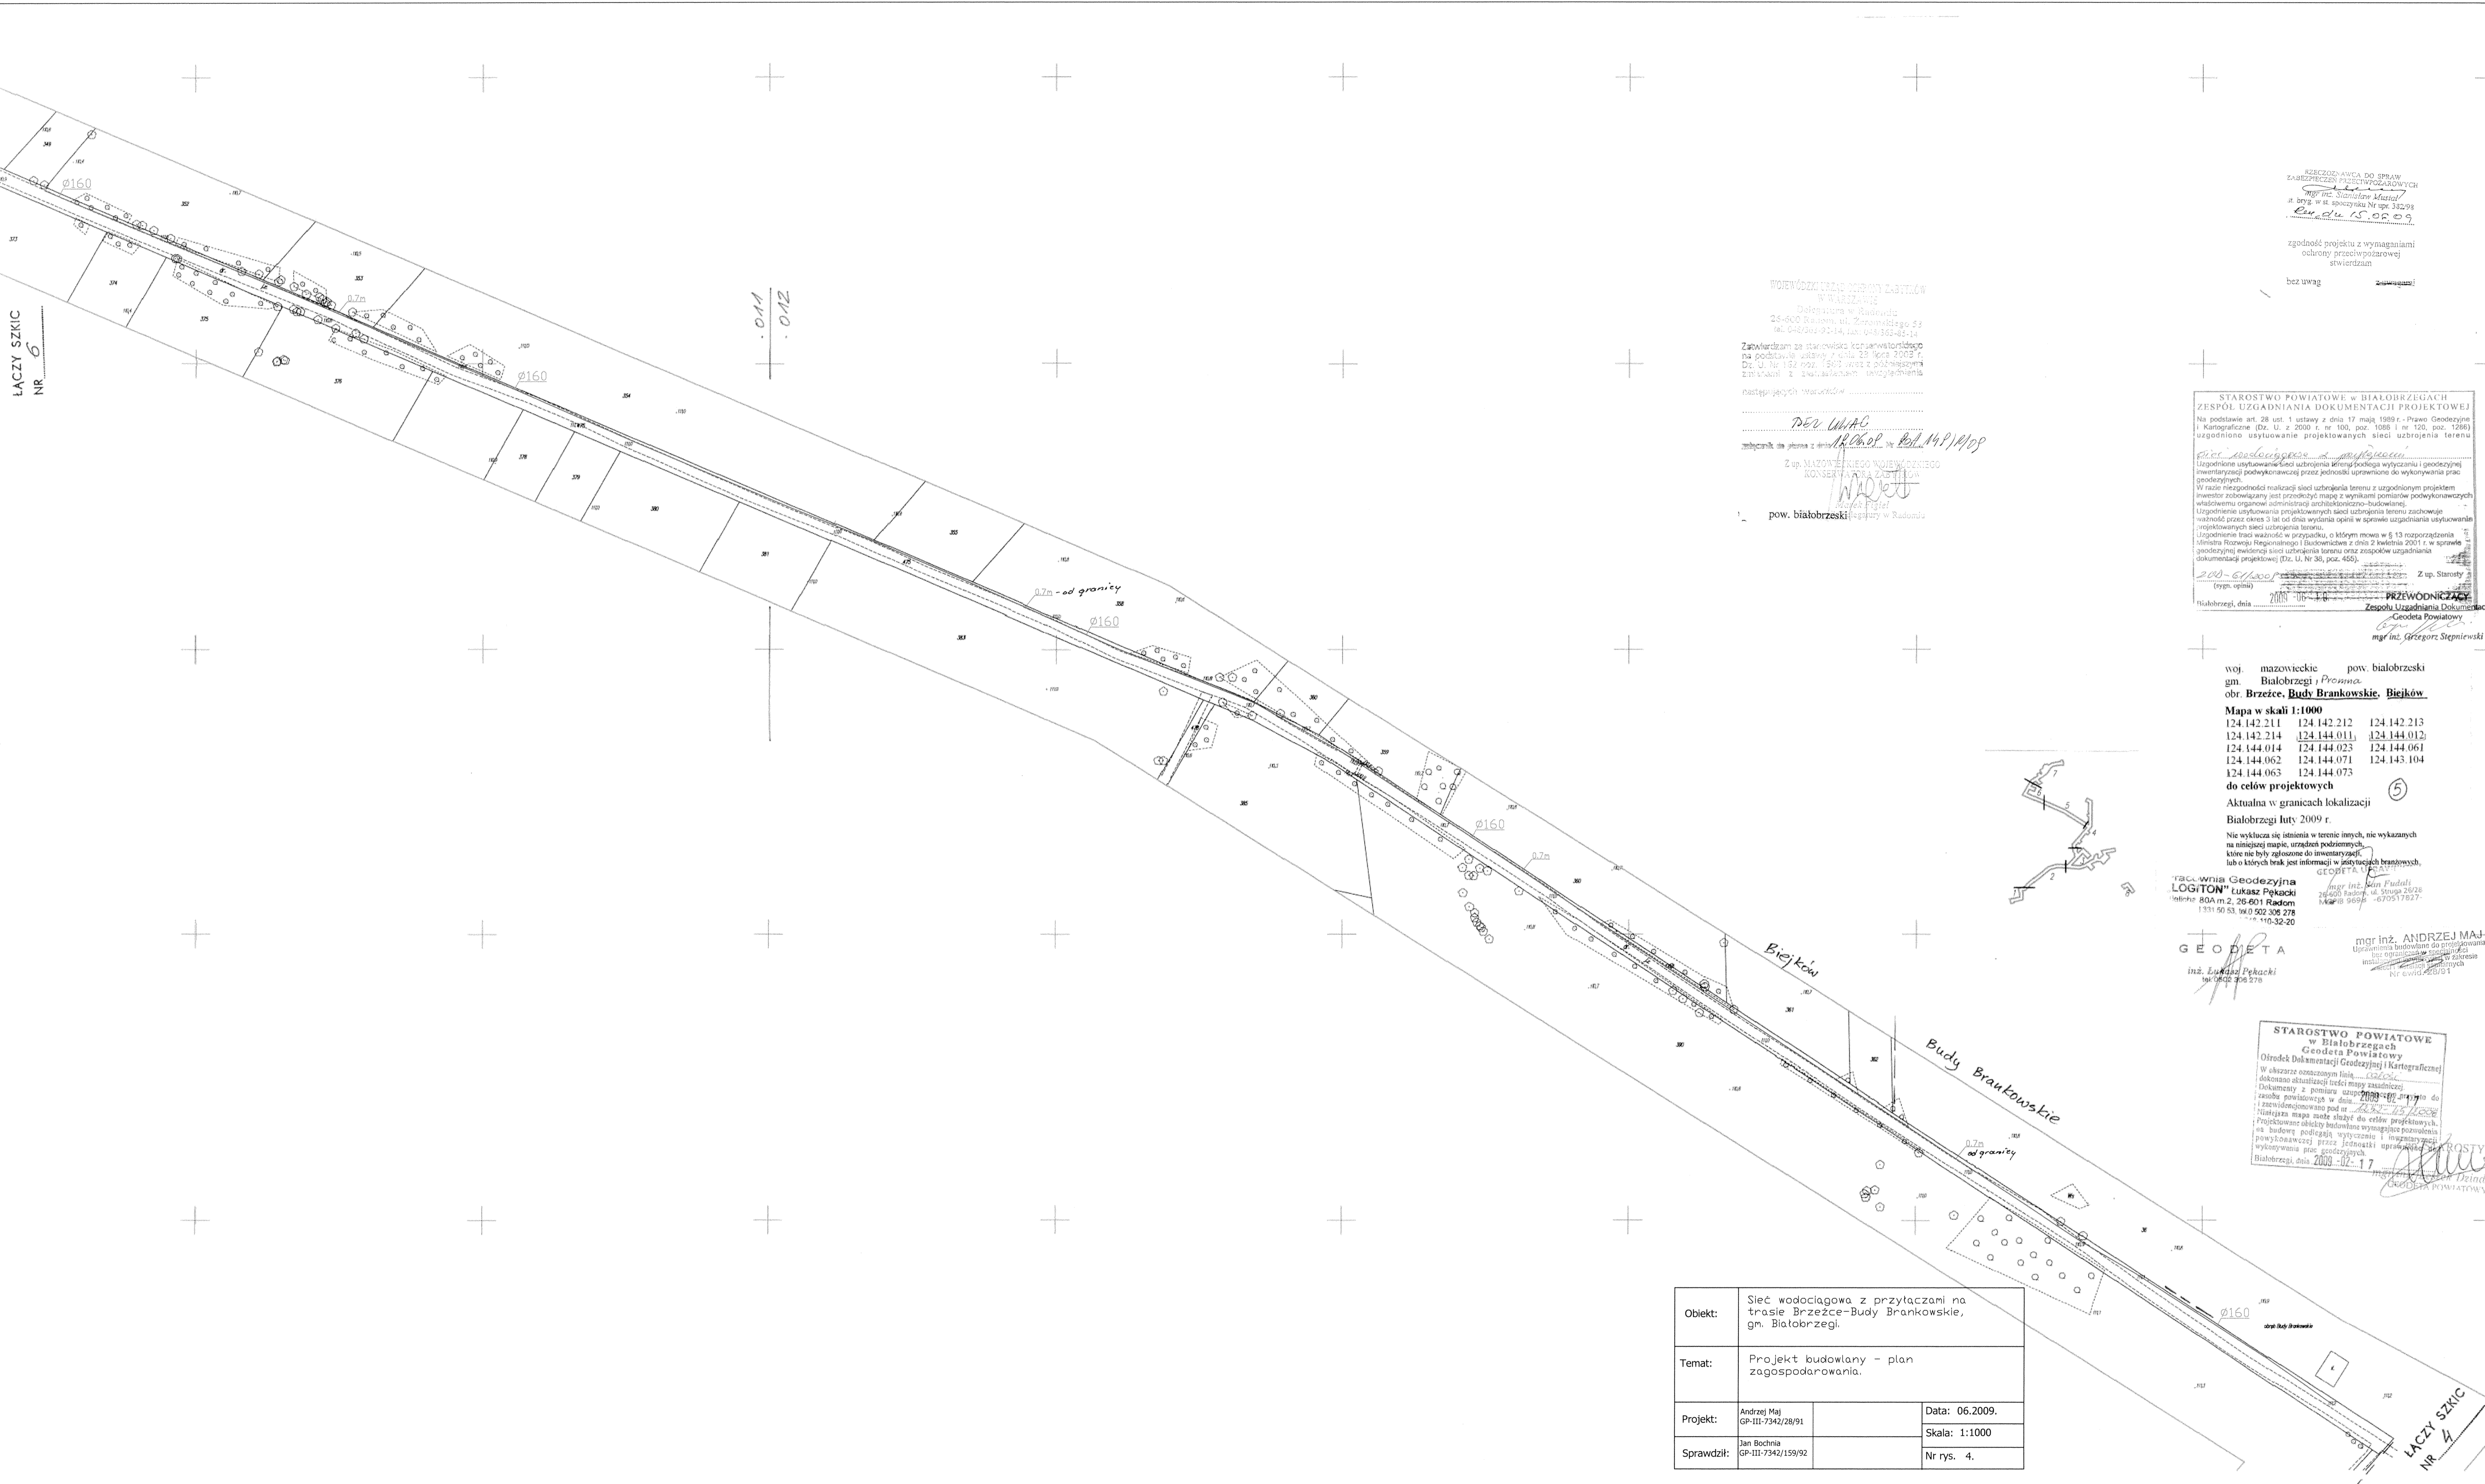

0.011  
0.012

0.7m - od granicy  
0.160

WOJEWÓDZKI URZĄD OCHRONY ZABYTÓW  
W WARSZAWIE  
Dzielnica W. Rakowicki  
25-900 Warszawa, ul. Żurawieckiego 53  
tel. 022/849 91-14, fax 022/849 85-14

Zamierzam za stanowiska konserwatorskie  
na podstawie ustawy z dnia 28 marca 2003 r.  
Dz. U. Nr 182 poz. 17693 wraz z późniejszymi  
zmianami z wyjątkowo: rozszerzenia  
następujących stanowisk:  
**DR. URSZULA**  
z wyjątkiem od dnia 14.04.2009  
Z up. MAZOWIECKIEGO WOJEWÓDZKIEGO  
KONSERWATORA ZABYTÓW  
**Wojciech**  
pow. białobrzegi

RZECZNIKA DO SPRAW  
ZABEZPIECZENIA PŁYDZNYCH  
**mgr inż. Stanisław Matusz**  
z wyjątkiem od dnia 14.04.2009  
**Stanisław Matusz**

zgodność projektu z wymaganiami  
całkowitej precyzyjnej  
stwierdzam  
bez uwag

STAROSTWO POWIATOWE w BIAŁOBRZEGACH  
ZESPÓŁ UZGADNIANIA DOKUMENTACJI PROJEKTOWEJ  
Na podstawie art. 28 ust. 1 ustawy z dnia 17 maja 1988 r. - Prawo Geodezyjne  
i Kartograficzne (Dz. U. z 2009 r. nr 100, poz. 1098 i nr 120, poz. 1284)  
uzgodniono usytuowanie projektowanych sieci uzbrojenia terenu  
**Zespół Uzgodnienia Dokumentacji**  
**Geodeta Powiatowy**  
mgr inż. **Szczepan Stepniński**

woj. mazowieckie pow. białobrzegi  
gm. Białobrzegi i Promna  
obr. Brzeźce, Budy Brankowskie, Biejków  
Mapa w skali 1:1000  
124.142.211 124.142.212 124.142.213  
124.142.214 124.144.011 124.144.012  
124.144.014 124.144.023 124.144.061  
124.144.062 124.144.071 124.143.104  
124.144.063 124.144.073

do celów projektowych  
Aktualna w granicach lokalizacji 5  
Białobrzegi luty 2009 r.  
Nie wyklucza się istnienia w terenie innych, nie wykazanych  
na niniejszej mapie, urządzeń podziemnych,  
które nie były zgłoszone do inwentaryzacji,  
lub o których brak jest informacji w dotychczasowych branżowych,  
GEODETA  
mgr inż. **Andrzej Maj**  
Uprawnienia Geodety do projektowania  
inżynierskich dokumentacji geodezyjnych  
Nr ewid. 2201/01

LOGITON  
mgr inż. **Lukasz Pękacki**  
24-620 Radom, ul. Traugotta 26/28  
1331 50 53, tel. 0202 306 278  
fax 0202 306 278

GEODETA  
mgr inż. **Andrzej Maj**  
Uprawnienia Geodety do projektowania  
inżynierskich dokumentacji geodezyjnych  
Nr ewid. 2201/01

STAROSTWO POWIATOWE  
w Białobrzegach  
Geodeta Powiatowy  
Ośrodek Dokumentacji Geodezyjnej i Kartograficznej  
W obszarze oznaczonym linią...  
dokonano aktualizacji treści mapy zasadniczej...  
Dokumenty z pomiaru usytuowania...  
zawieszono w dniu...  
Niniejsza mapa może służyć do celów projektowych...  
Projektowane obiekty budowlane wymagają pozwolenia  
na budowę podlegają wytyczeniu i inwentaryzacji  
wykonanej przez jednostki uprawnione do  
Białobrzegi, dnia 2009-02-17

Objekt:	Sieć wodociągowa z przyłączami na trasie Brzeźce-Budy Brankowskie, gm. Białobrzegi.		
Temat:	Projekt budowlany - plan zagospodarowania.		
Projekt:	Andrzej Maj GP-III-7342/28/91	Data:	06.2009.
Sprawił:	Jan Bochnia GP-III-7342/159/92	Skala:	1:1000
Sprawił:		Nr rys.:	4.

LĄCZY SZKIC  
NR 4