

MAPA DO CELÓW PROJEKTYWNYCH
SKALA 1 : 500

Dz.nr 2309/1
Ob. Białobrzegi
Gm. Białobrzegi
Pow. białobrzeński

PROJEKT PLAN ZAGOSPODAROWANIA

PRZESTRZENNEGO DZIAŁKI

ZLOKALIZOWANEJ NA NIERUCHOMOŚCI OZNACZONEJ

1:500

Dz.nr 2309/1

KOMPLEKS SZKOLNYCH OBIEKTÓW SPORTOWYCH

BIALOBRZEZI, ul. Żeromskiego, SZKOŁA PODSTAWOWA nr 1

Investor:
URZĄD MIASTA I GMINY
Białobrzegi, ul. Reymonta 11




PROJEKTOWANIE I WYKONAWSTWO OGÓLNOBUDOWLANE

dr inż. Jan Jakubowski
94-047 Łódź
ul. Wyszynskiego 63/33
tel./fax 70-421 686-60-42
72-76-4

* BOISKO DUŻE * 22*44m *

* PLAN BOISKA *

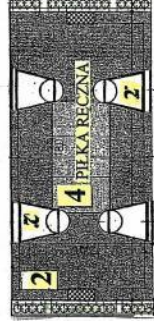

LEGENDA



KOPIA MAPY JEST ZŁODNI
ZAKAZ WYKORZYSTANIA
W REZERWACJI AKTUALNA
do 10.10.2010

WYKONAWCA:
ZACZYNIAJĄCY
I KARTOGRAFICZNYCH
Krzysztof Janowski
ul. dm. 1041 132 82 82 ul. para 1041 132 81 18
2010 10 10

GEOD. I WYKONAWCY
Krzysztof Janowski
ul. 1041 132 81 18


STAROSTWO POWIATOWE
w Białobrzegach
Czesław Gajda (Kierownik Urzędniczy)





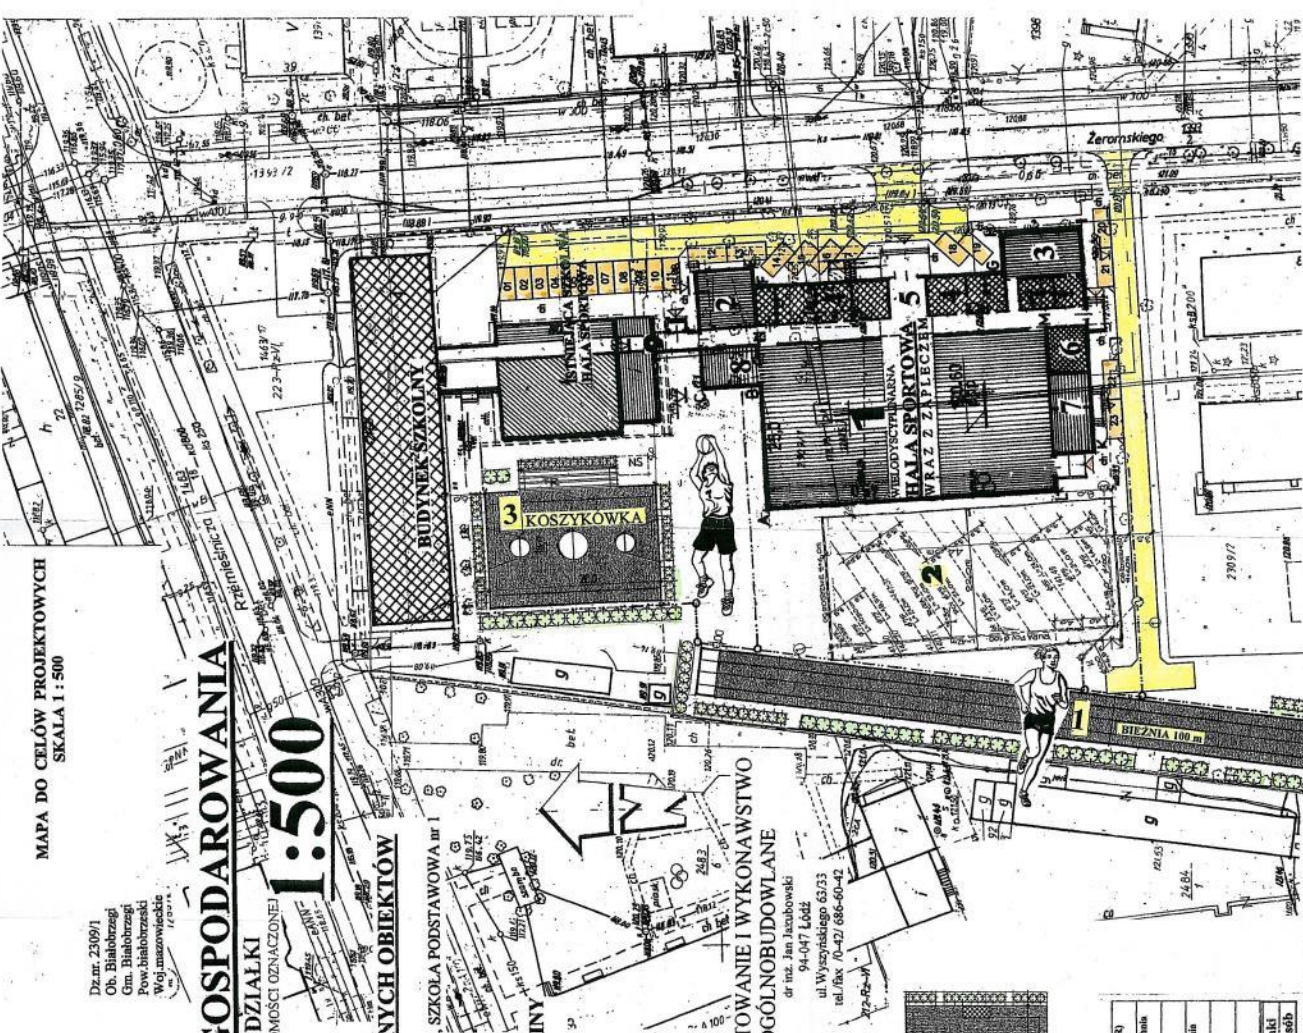

PROJEKTOWANIE I WYKONAWSTWO

PROJEKTOWANIE I WYKONAWSTWO
dr inż. Jan Jakubowski
ul. Wyszynskiego 63/33
tel./fax 70-421 686-60-42

BOISKA SPORTOWE


BOISKO
SPORTOWE WIELOFUNKCYJNE
 PRZY SZKOLE PODSTAWOWEJ NR.1 W BIAŁOBRZEGACH

RZUT BOISKI A

1:200

OGRODZENIE SYSTEM „BEKATOR SPORT 99”

H=4,0m
 B=2,5m

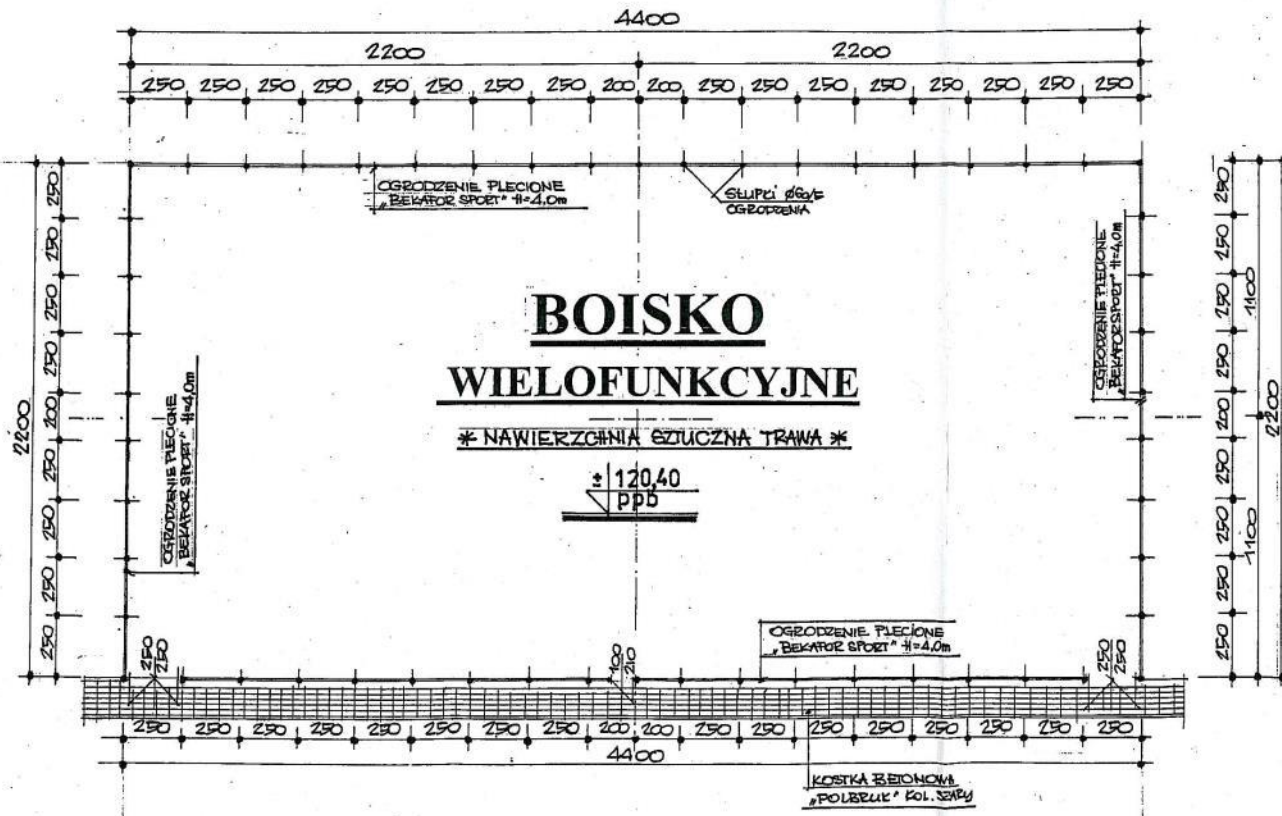

PROJEKTOWANIE I WYKONAWSTWO OGÓLNOBUDOWLANE

dr inż. Jan Jakubowski

Al. ks. kard. Stefana Wyszyńskiego 83/33, 94-047 Łódź
 tel./fax. (0-42) 686-80-42

OBIEKT		BOISKA SPORTOWE	
ADRES		Publiczna Szkoła Podstawowa Nr 1 przy ul. St. Zeromskiego w Białobrzegach	
INWESTOR		Urząd Miasta i Gminy w Białobrzegach, Pl. Zygmunta Starego 9, 36-800 Białobrzegi	
NAZWA PROJEKTU		terenowe urządzenia sportowe	
PROJEKTANT	nr upr. 0710342/177/81	PODPIS	DATA
dr inż. Jan Jakubowski		<i>Jan Jakubowski</i>	03.2010
SPECJALNOŚĆ	architektura i konstrukcje budowlane		
SPRZAWDZAJĄCY	nr upr. 1/6-46/ADM/07	PODPIS	SKALA
mgr inż. arch. Robert Mrzewa		<i>Robert Mrzewa</i>	1:200
SPECJALNOŚĆ	architektura		
NAZWA RYSUNKU			NR RYS.
* RZUT BOISKA * SCHEMAT OGRODZENIA *			6

BOISKO SPORTOWE WIELOFUNKCYJNE



PRZY SZKOLE PODSTAWOWEJ NR.1 W BIAŁOBRZEGACH

1:50

SIATKA WYSOKA

OGRODZENIE SYSTEM 'BEKARON SPORT' 99

H=4,0 m
B=2,5 m

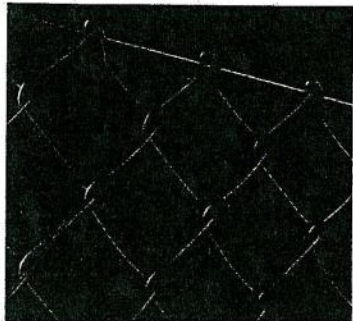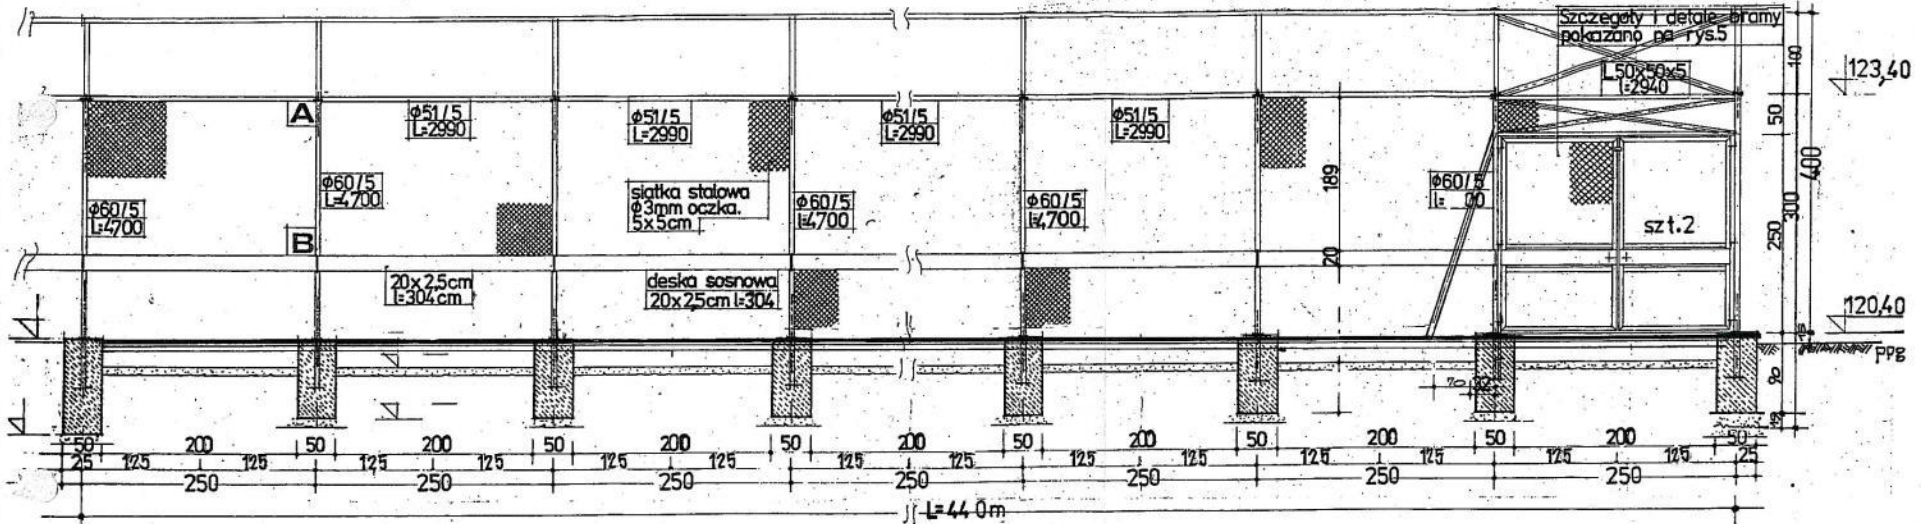

ZASTOSOWANIA

Ogrody, place zabaw, obiekty sportowe, fabryki, magazyny, korty tenisowe.



DANE TECHNICZNE

Siatka tradycyjna, pleciona, montowana na słupkach okrągłych Bekarond.
10 lat gwarancji na powłoczenie.

ZABEZPIECZENIE ANTYKOROZYJNE:

- Cynkowanie
- Powłoczenie PVC

KOLOR: zielony RAL 6073, biały RAL 9010

SŁUPY:

- BEKACLIP
- BEKAROND PVC
- Okrągłe RESITOR



PROJEKTOWANIE I WYKONAWSTWO OGÓLNOBUDOWLANE

dr inż. Jan Jakubowski

Al. ks. kard. Stefana Wyszyńskiego 83/83, 01-047 Łódź
tel./fax. (0-42) 686-60-42

OBIEKT		BOISKA SPORTOWE	
ADRES		Publiczne Szkoła Podstawowa Nr 1 przy ul. St. Zygmunta Starego w Białobrzegach	
INWESTOR		Urząd Miasta i Gminy w Białobrzegach, Pl. Zygmunta Starego 9, 36-800 Białobrzegi	
NAZWA PROJEKTU		terenowe urządzenia sportowe	
PROJEKTANT	or upr. 02/R/2542/117/83	PODPIS	DATA
dr inż. Jan Jakubowski		<i>[Signature]</i>	03.2010
SPECJALNOŚĆ	architektoniczne i konstrukcyjne budowlane		
SPRACOWZAJĄCY	or upr. 376-96/200/07	PODPIS	SKALA
mgr inż. arch. Robert Mrzewa		<i>[Signature]</i>	1:50
SPECJALNOŚĆ	architektoniczne		
NAZWA RYSUNKU	* PROJEKT OGRODZENIA * BOISKO DUŻE *		NR RYS.
			7


PROJEKT OBIEKTU SPORTOWEGO

BOISKA SPORTOWE

BIAŁOBRZEGI, ul. Żeromskiego, SZKOŁA PODSTAWOWA nr 1

POLYTAN ws



1:500

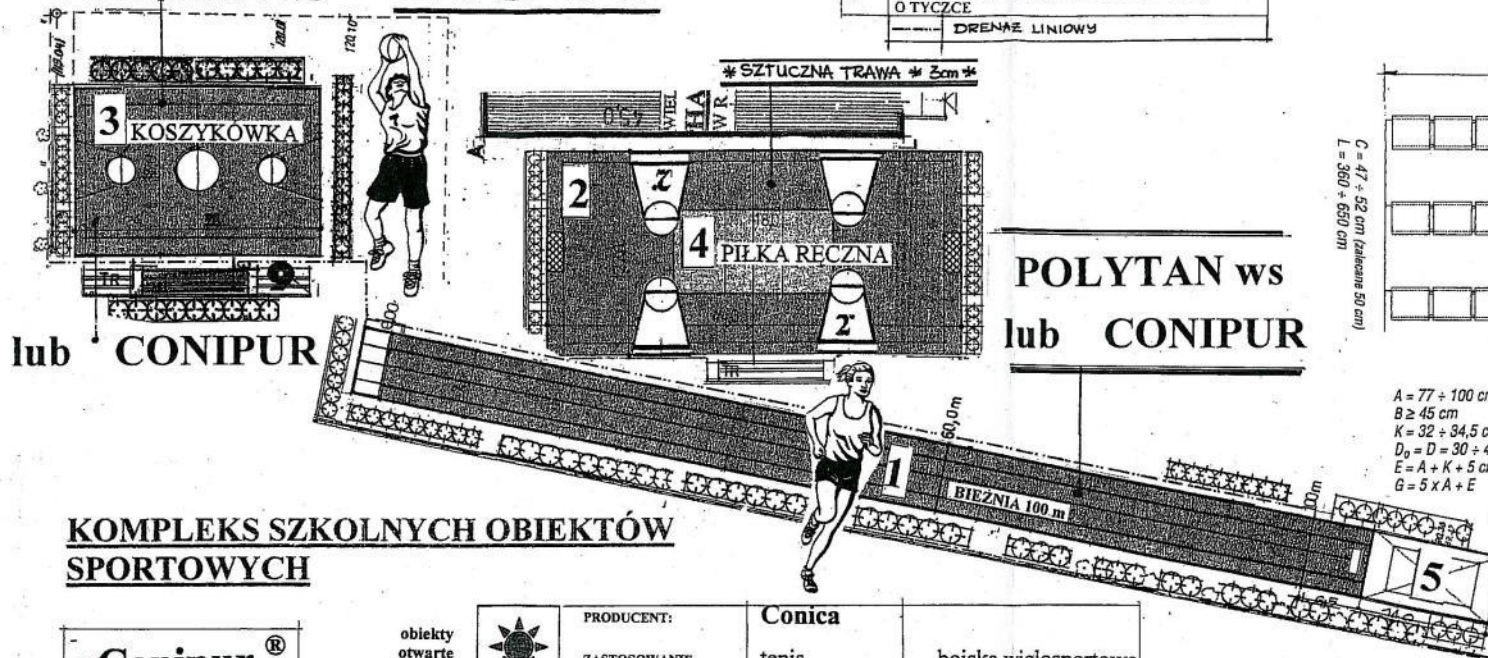

LEGENDA

1.	BIEŻNIA LA 100m nawierzchnia sztuczna (SOTAR) Kolor czerwony
2.	BOISKO DO PIŁKI RĘCZNEJ 22x44 m nawierzchnia sztuczna PU kolor zielony
2 ⁰	2 BOISKA TRENINGOWE do koszykówki nawierzchnia sztuczna PU
3.	BOISKO DO KOSZYKÓWKI 26x18 m nawierzchnia sztuczna PU kolor niebieski + TRYBUNY
4.	BOISKO DO SIATKÓWKI 18x9 m nawierzchnia sztuczna PU kolor oranż (stłupki demontowane)
5.	SKRZYŃNIA Z PIASKIEM DO SKOKU W DAŁ, O TYCZCE
--- DRENAŻ LINIOWY	

3. Trybuna TW-1 - podstawowe wymiary

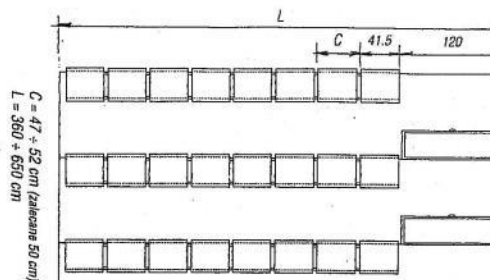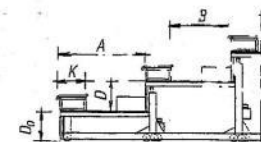

A = 77 + 100 cm (w zależności od użytego siedzenia i ilości miejsc w rzędzie)
 B ≥ 45 cm
 K = 32 + 34,5 cm (w zależności od użytego siedzenia)
 D₀ = D = 30 + 45 cm
 E = A + K + 5 cm
 G = 5 x A + E

POLYTAN ws
lub CONIPUR

KOMPLEKS SZKOLNYCH OBIEKTÓW SPORTOWYCH

• Conipur®

obiekty otwarte



PRODUCENT:

Conica

ZASTOSOWANIE:

tenis	boiska wielosportowe
bieżnie	koszykówka
gimnastyka	siatkówka
badminton	piłka ręczna
plac zabaw	tereny rekreacyjne

RODZAJ NAWIERZCHNI: wielowarstwowa poliuretanowa

Conipur jest syntetyczną bezspoinową wylewaną nawierzchnią, przeznaczoną do hal sportowych lub na obiekty otwarte (zależnie od rodzaju).

- Conipur SW dla obiektów otwartych jest atrakcyjną alternatywą dla niebezpiecznych i nieestetycznych nawierzchni z betonu, asfaltobetonu, asfaltu czy tłuczni. Conipur SW przeznaczony jest na bieżnie, boiska wielosportowe, tereny rekreacyjne oraz place zabaw i istnieje w dwóch odmianach:
 - nieprzepuszczalny dla wody - wylewany jest na podbudowie z asfaltobetonu, zbudowany z maty z granulatu gumowego i warstwy wierzchniej systemu PU z posypką EPDM;

- Conipur M dla obiektów otwartych to nieprzepuszczalna nawierzchnia wylewana na podbudowie z asfaltobetonu. System ten przeznaczony jest na bieżnie, boiska wielosportowe oraz korty tenisowe. Grubość systemu: lekka atletyka - 13 mm lub 16-19 mm, boiska - 5-6 mm.



PROJEKTOWANIE I WYKONAWSTWO OGÓLNOBUDOWLANE

dr inż. Jan Jakubowski

Al. ks. kard. Stefana Wyszyńskiego 63/23, 94-047 Łódź
tel./fax. (0-42) 666-60-42

OBIEKT		BOISKA SPORTOWE	
ADRES		Publiczna Szkoła Podstawowa Nr 1 przy ul. St. Żeromskiego w Białobrzegach	
INWESTOR		Urząd Miasta i Gminy w Białobrzegach, Pl. Zygmunta Starego 9, 36-800 Białobrzegi	
NAZWA PROJEKTU		terenowe urządzenia sportowe	
PROJEKTANT SPECJALNOŚĆ	dr inż. Jan Jakubowski architekt i inżynier techniczny	DATA	03.2010
SPRZĄDZAJĄCY SPECJALNOŚĆ	mgr inż. arch. Robert Mrzewa architekt	SKALA	1:500
NAZWA RYSUNKU	* BOISKA SPORTOWE * BIEŻNIA * TR	NR RYS.	8